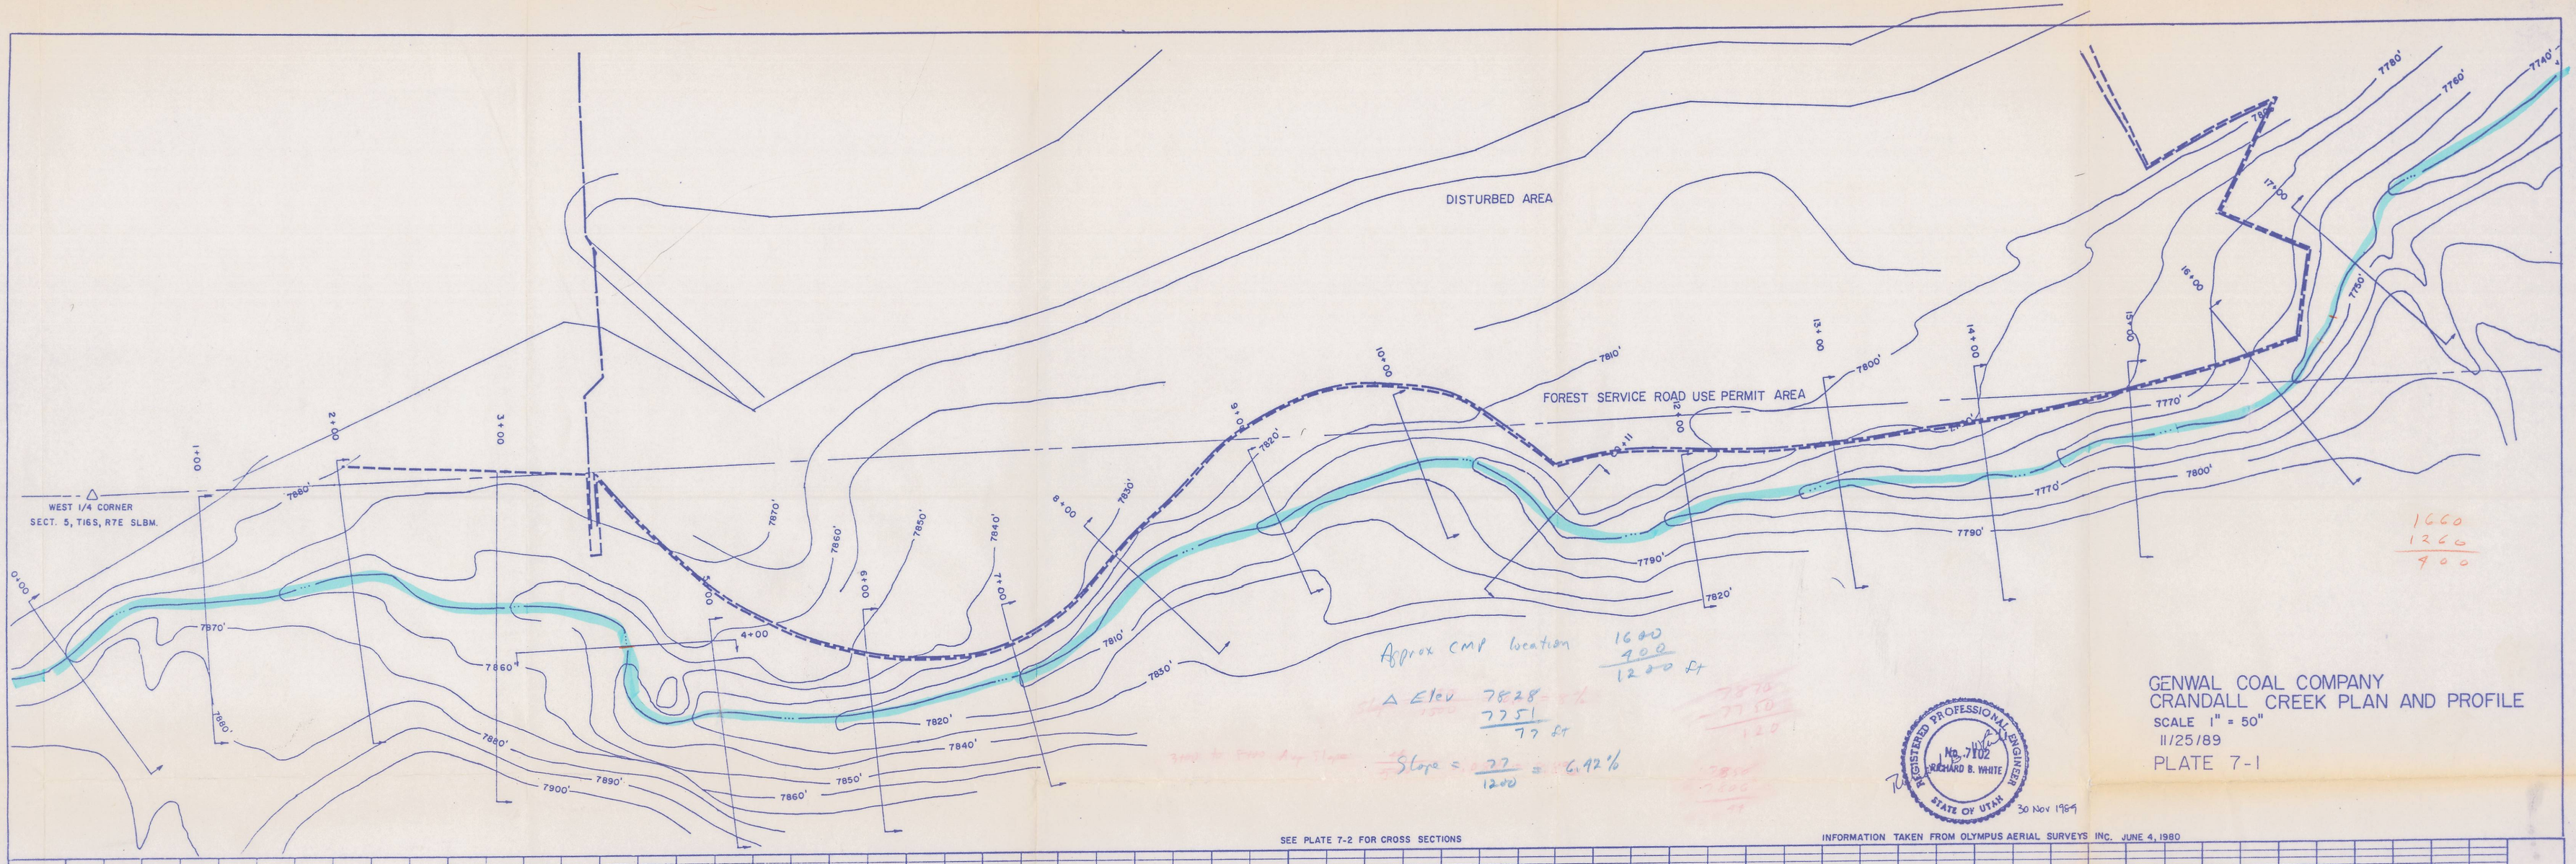
DISTURBED AREA
FOREST SERVICE ROAD USE PERMIT AREA
WEST 1/4 CORNER
SECT. 5, T16S, R7E SLBM.
0+00
1+00
2+00
3+00
4+00
5+00
6+00
7+00
8+00
9+00
10+00
11+00
12+00
13+00
14+00
15+00
16+00
17+00
7970'
7880'
7860'
7850'
7840'
7830'
7820'
7810'
7800'
7790'
7780'
7770'
7760'
7740'
7900'
7890'
Approx CMP location 1600 400 1200 ft
Δ Elev 7828 7751 77 ft
Slope = 77/1200 = 6.42%
1660 1260 400
REGISTERED PROFESSIONAL ENGINEER No. 7102 RICHARD B. WHITE STATE OF UTAH
30 Nov 1989
GENWAL COAL COMPANY
CRANDALL CREEK PLAN AND PROFILE
SCALE 1" = 50'
11/25/89
PLATE 7-1
SEE PLATE 7-2 FOR CROSS SECTIONS
INFORMATION TAKEN FROM OLYMPUS AERIAL SURVEYS INC. JUNE 4, 1980
7870'
7850'
7800'
7750
7700'
0+00
1+00
2+00
3+00
4+00
5+00
6+00
7+00
8+00
9+00
10+00
11+00
12+00
13+00
14+00
15+00
16+00