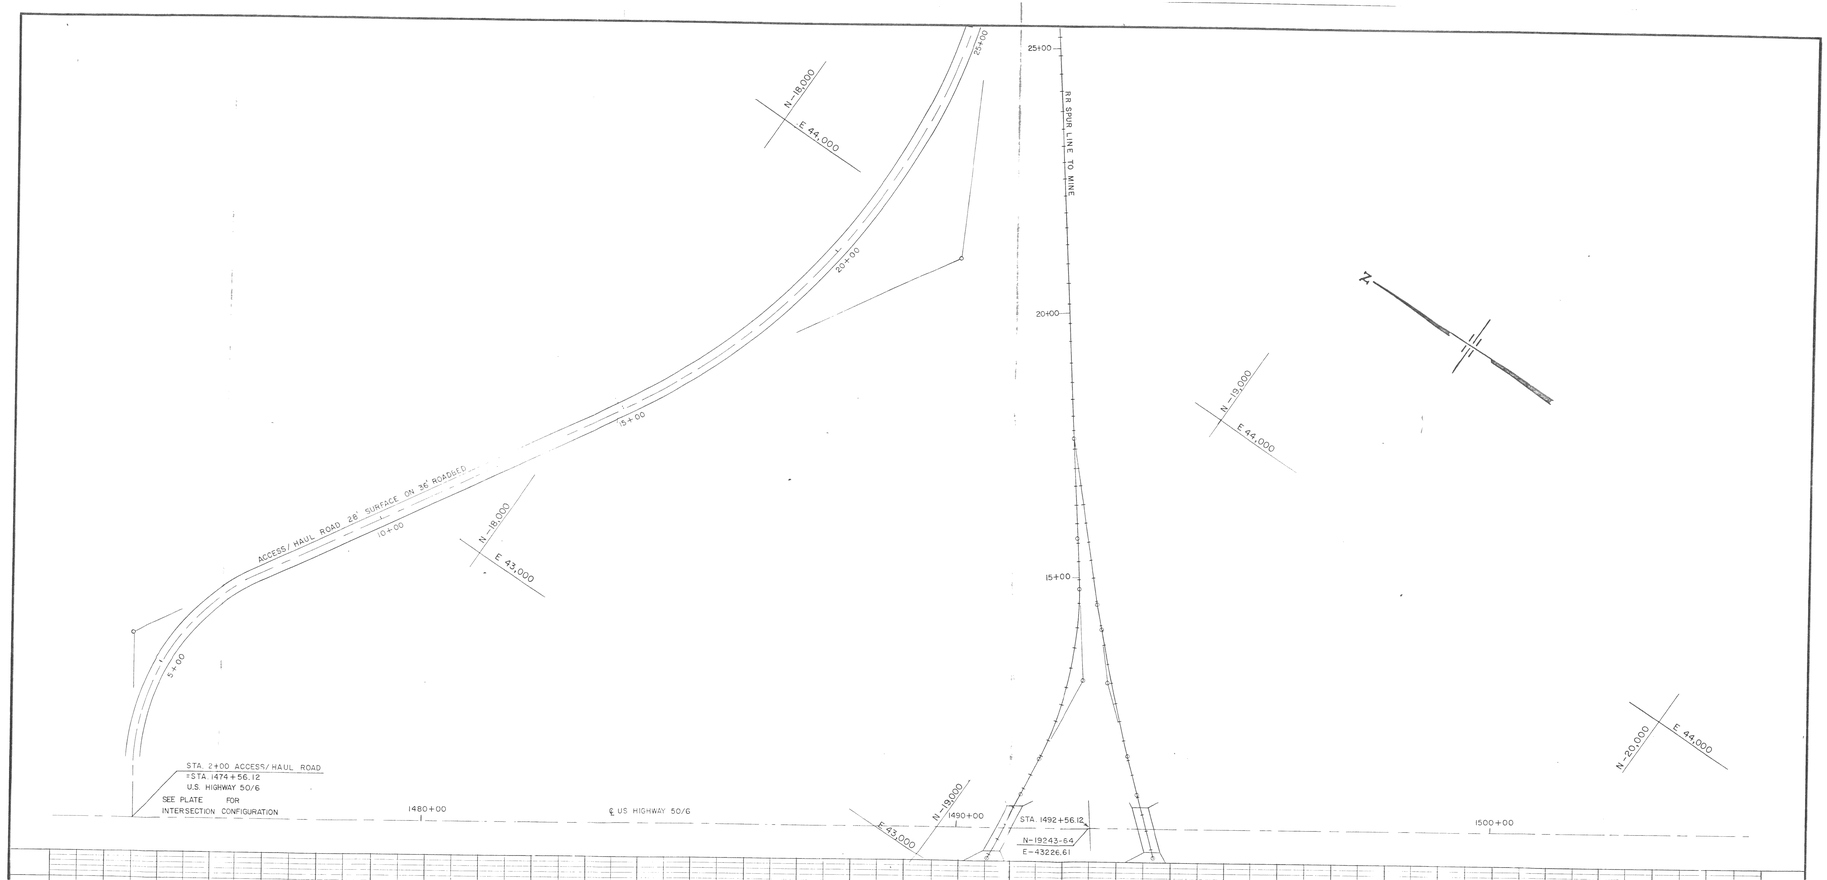
ACCESS/ HAUL ROAD 28' SURFACE ON 36' ROADBED
5+00
10+00
15+00
20+00
25+00
N-18,000
E 43,000
N-18,000
E 44,000
N-19,000
E 44,000
N-20,000
E 44,000
N-19,000
E 43,000
RR SPUR LINE TO MINE
STA. 2+00 ACCESS/ HAUL ROAD
=STA. 1474+56.12
U.S. HIGHWAY 50/6
SEE PLATE FOR
INTERSECTION CONFIGURATION
1480+00
℄ US HIGHWAY 50/6
1490+00
STA. 1492+56.12
N-19243.64
E-43226.61
1500+00