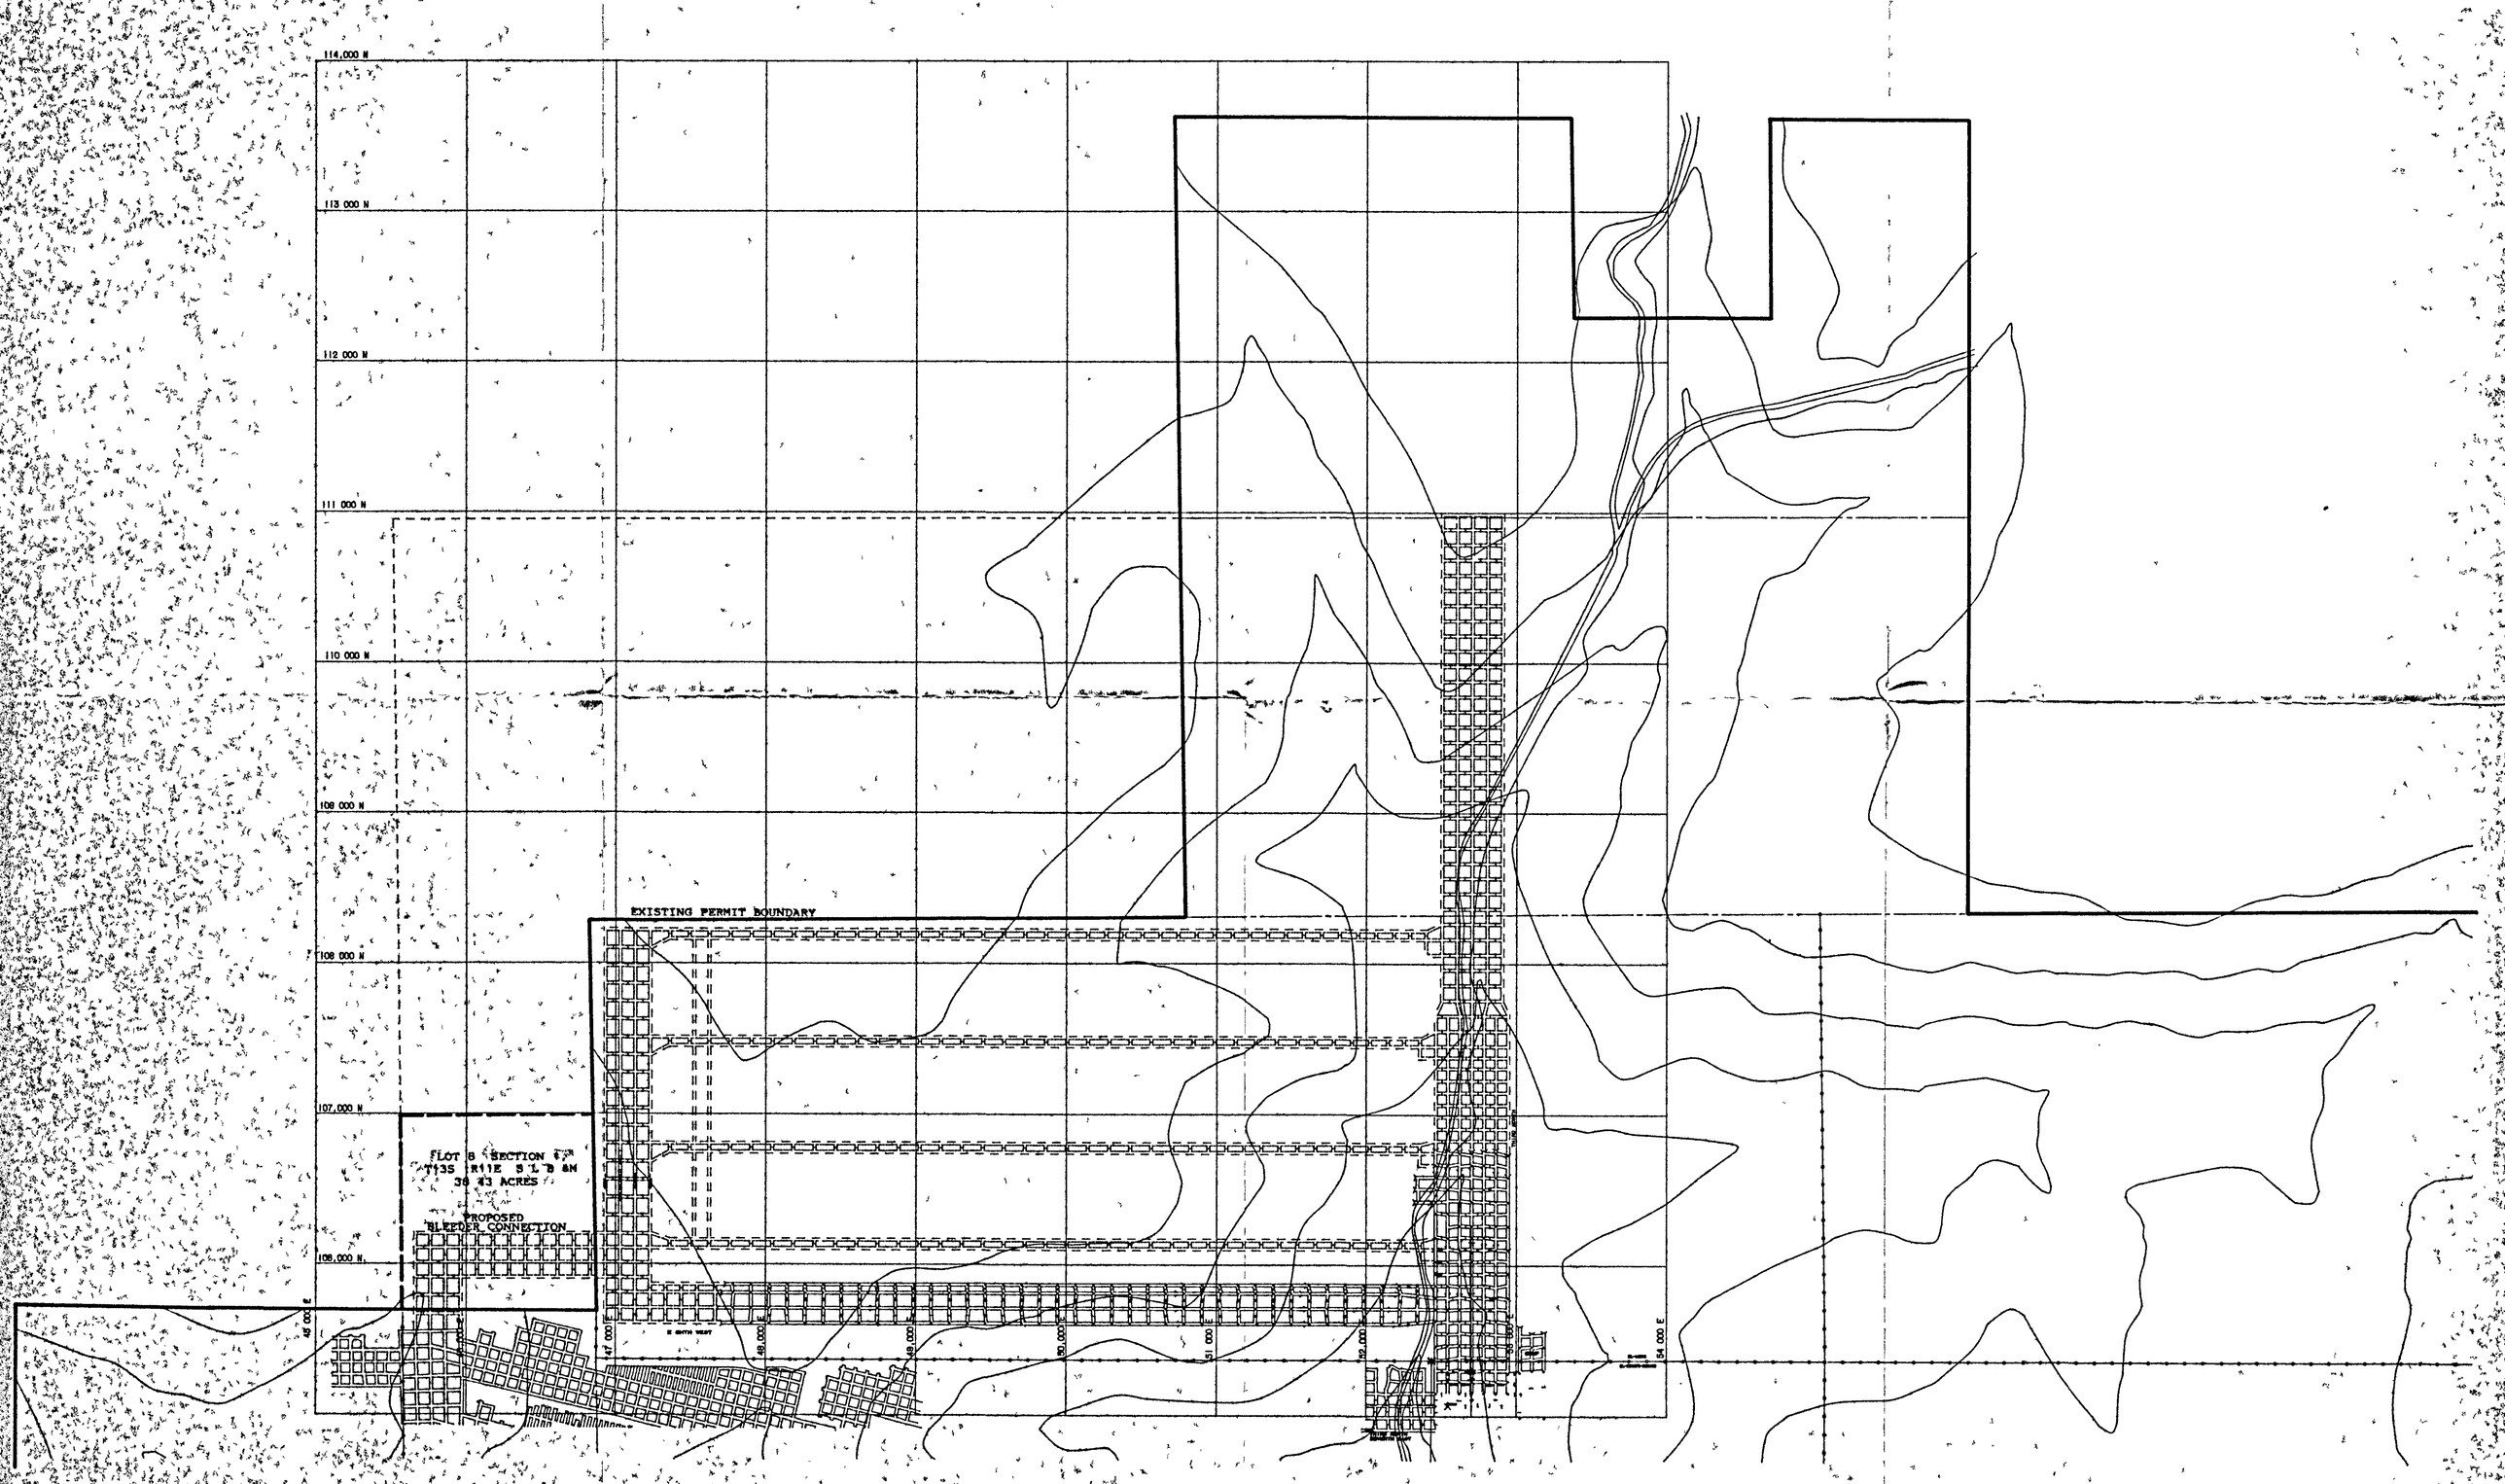
114,000 N
113 000 N
112 000 N
111 000 N
110 000 N
109 000 N
108 000 N
107,000 N
106,000 N
45 000 E
47 000 E
48,000 E
49,000 E
50,000 E
51 000 E
52,000 E
54 000 E
EXISTING PERMIT BOUNDARY
PROPOSED
BLEEDER CONNECTION