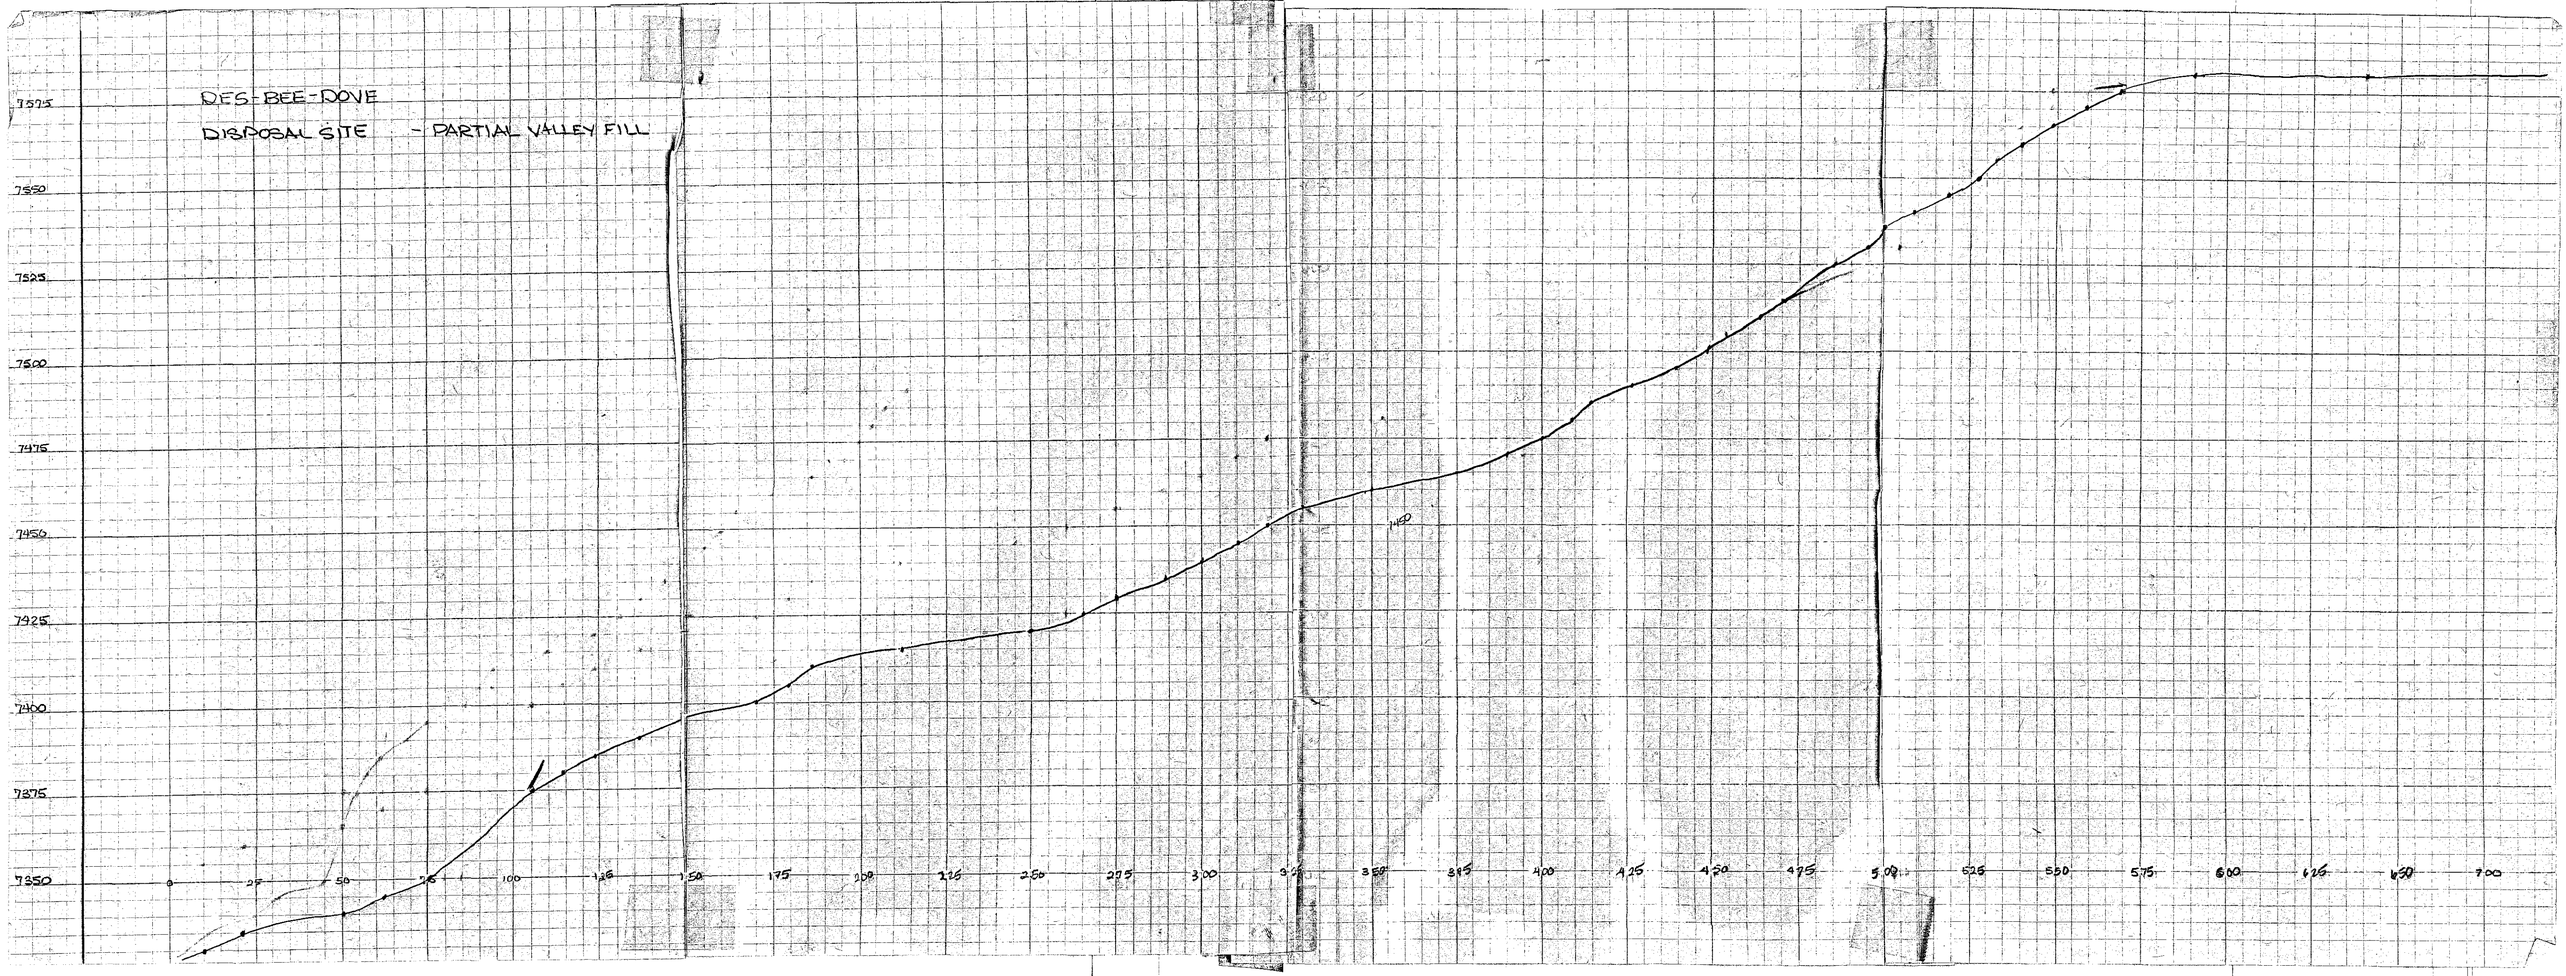
DES-BEE-DOVE
DISPOSAL SITE - PARTIAL VALLEY FILL
7575
7550
7525
7500
7475
7450
7425
7400
7375
7350
0
25
50
75
100
125
150
175
200
225
250
275
300
325
350
375
400
425
450
475
500
525
550
575
600
625
650
700
7460