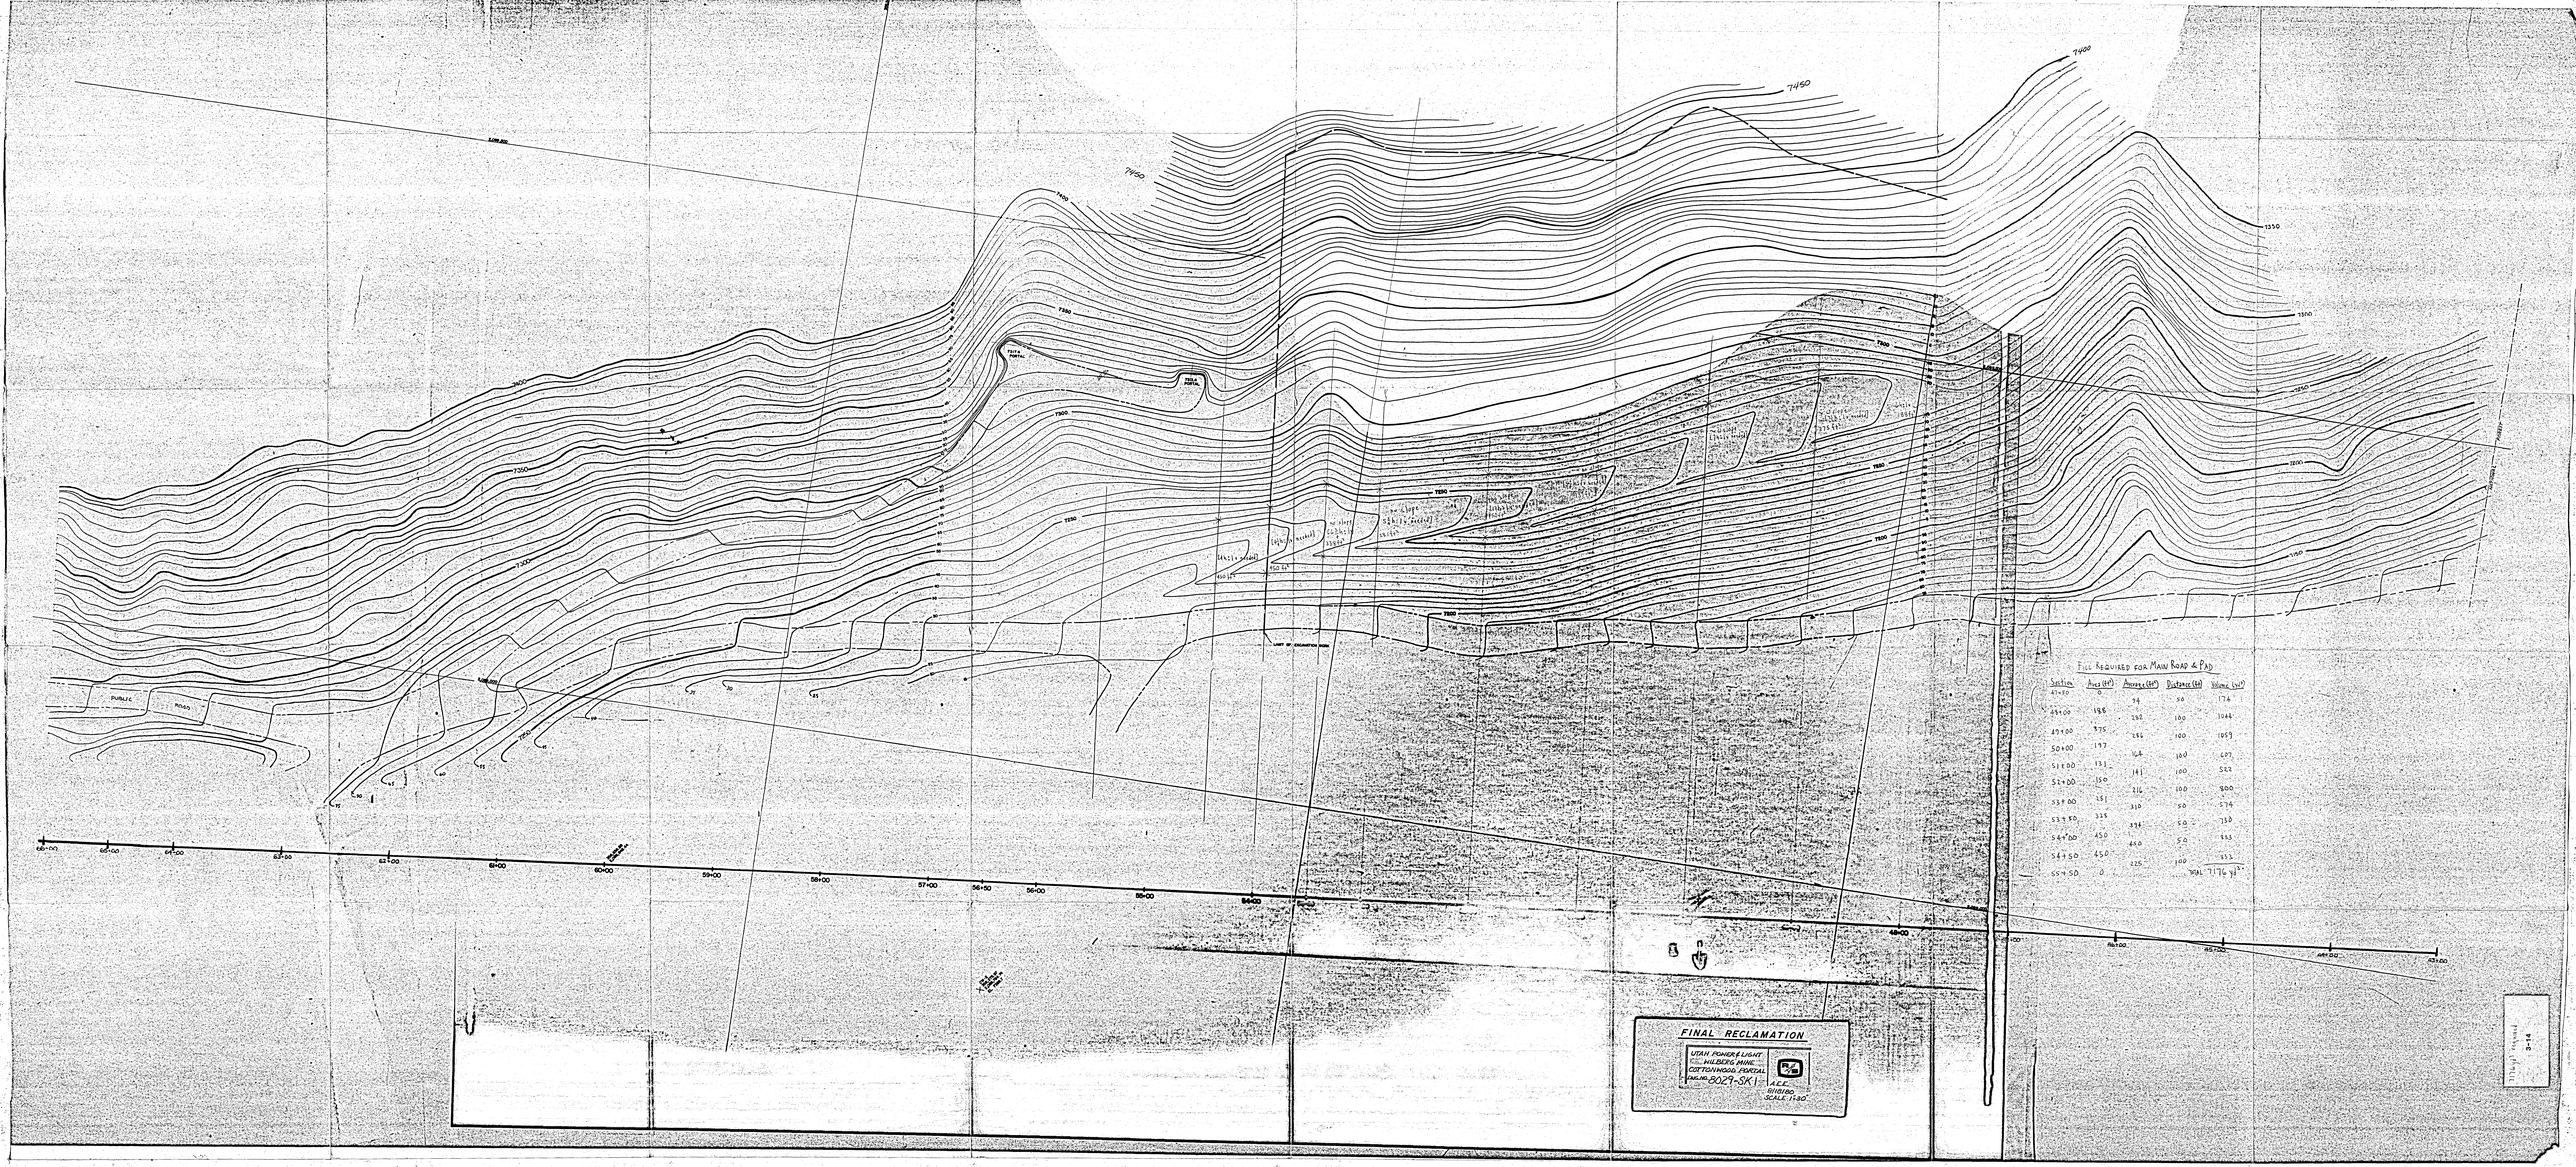

FILL REQUIRED FOR MAIN ROAD & PAD

Section	Area (ft²)	Average (ft²)	Distance (ft)	Volume (yd³)
47+50	0			
		94	50	174
48+00	188			
		282	100	1044
49+00	375			
		286	100	1059
50+00	197			
		164	100	607
51+00	131			
		141	100	522
52+00	150			
		216	100	800
53+00	251			
		310	50	574
53+50	335			
		394	50	730
54+00	450			
		450	50	833
54+50	450			
		225	100	833
55+50	0			

TOTAL 7176 yd³

Filled Required
3-14