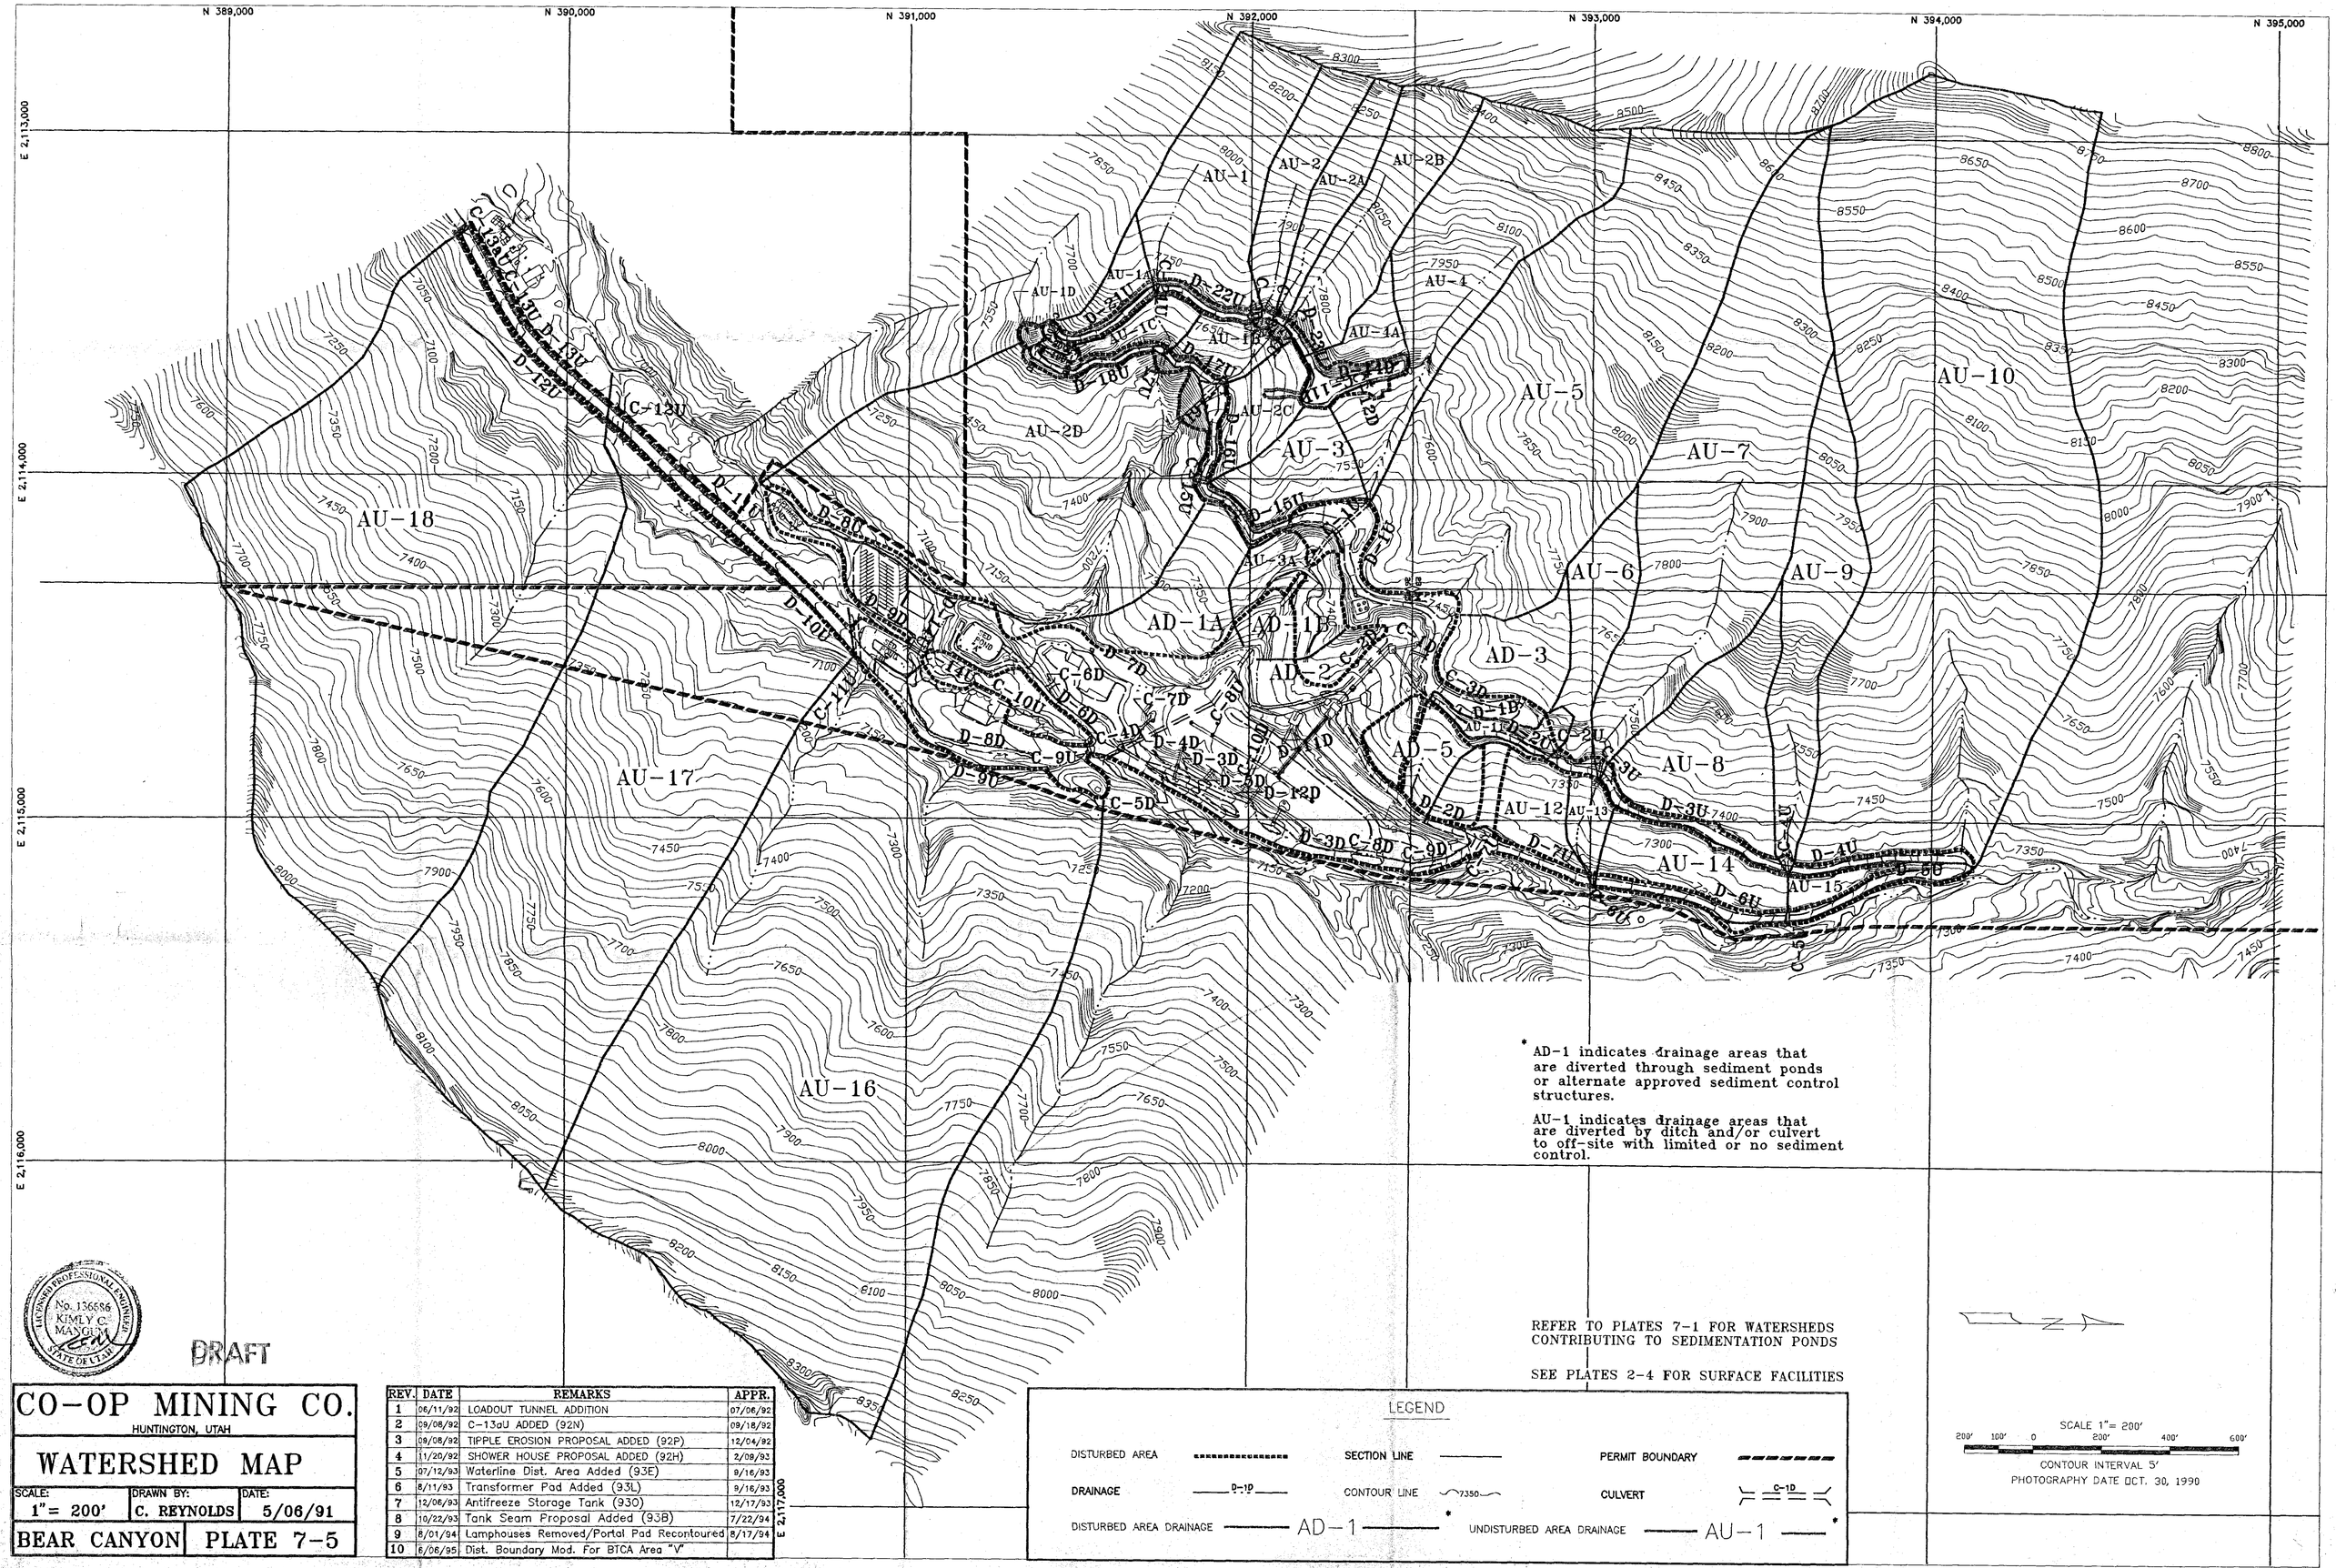

CO-OP MINING CO.

HUNTINGTON, UTAH

WATERSHED MAP

SCALE:	DRAWN BY:	DATE:
1"= 200'	C. REYNOLDS	5/06/91

BEAR CANYON | PLATE 7-5

REV.	DATE	REMARKS	APPR.
1	06/11/92	LOADOUT TUNNEL ADDITION	07/06/92
2	09/08/92	C-13aU ADDED (92N)	09/18/92
3	09/08/92	TIPPLE EROSION PROPOSAL ADDED (92P)	12/04/92
4	11/20/92	SHOWER HOUSE PROPOSAL ADDED (92H)	2/09/93
5	07/12/93	Waterline Dist. Area Added (93E)	9/16/93
6	8/11/93	Transformer Pad Added (93L)	9/16/93
7	12/06/93	Antifreeze Storage Tank (93O)	12/17/93
8	10/22/93	Tank Seam Proposal Added (93B)	7/22/94
9	8/01/94	Lamphouses Removed/Portal Pad Recontoured	8/17/94
10	6/06/95	Dist. Boundary Mod. For BTCA Area "V"	