PLAN
SURVEYED
PLOTTED
NOTE BOOK
NO.
ALIGNMENT CHECKED
PROFILE CHECKED
R/W CHECKED
STRUCTURE NOTATNS CHKD
BY
DATE

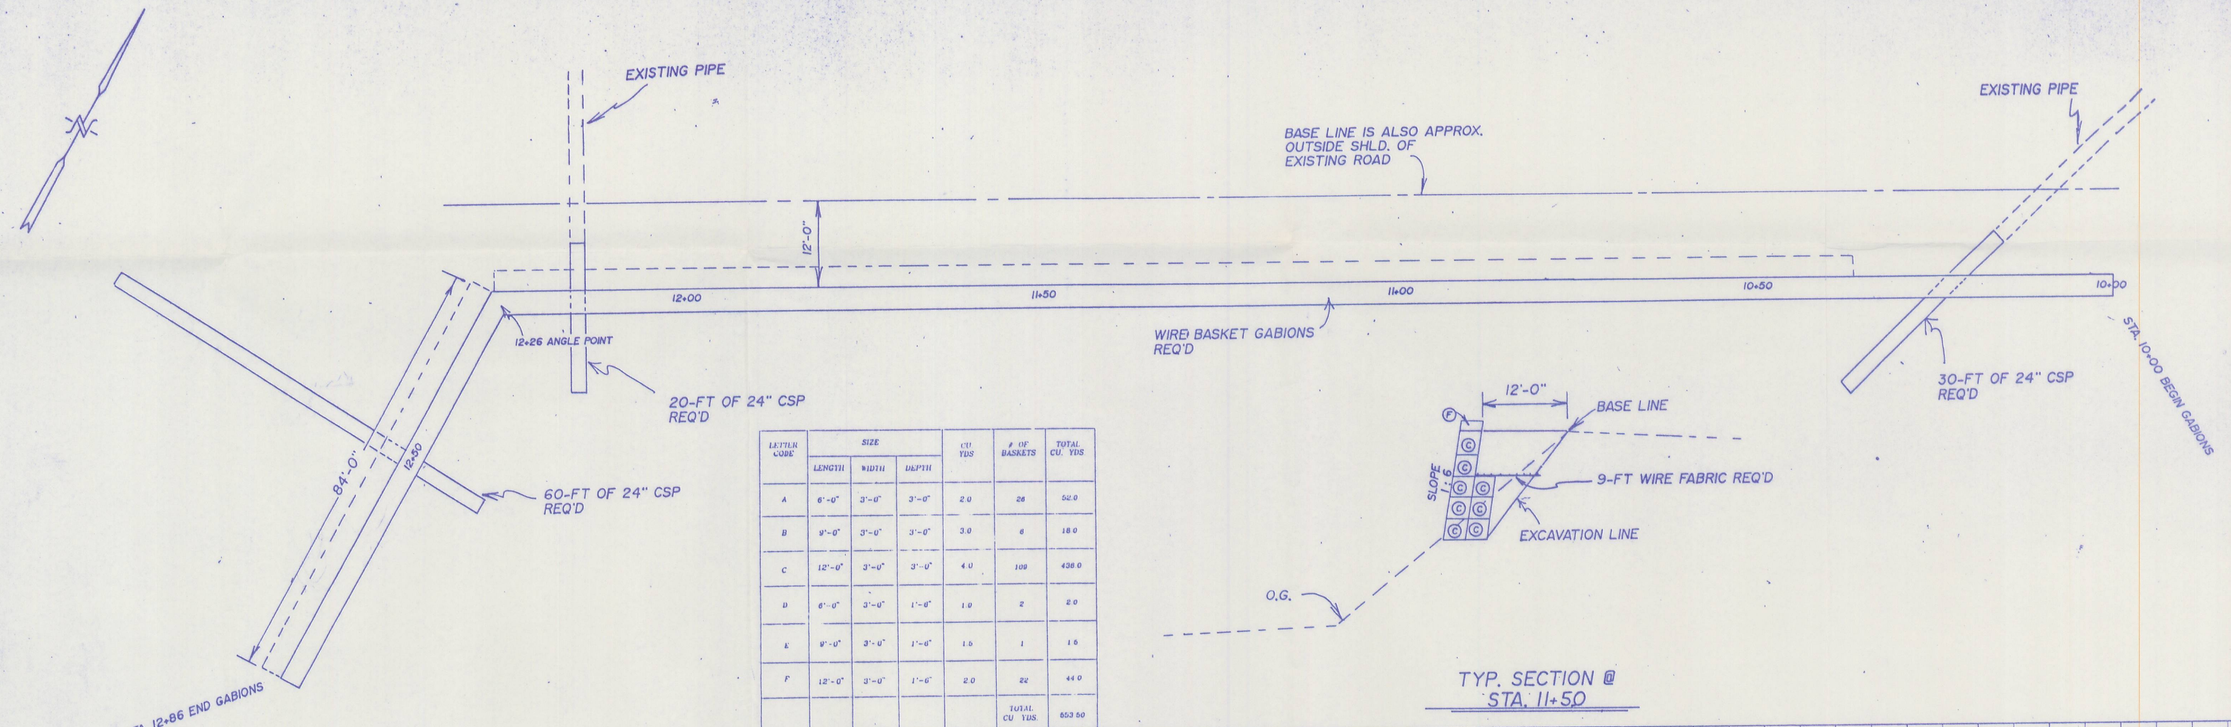

LETTER CODE	SIZE			CU YDS	# OF BASKETS	TOTAL CU. YDS
	LENGTH	WIDTH	DEPTH			
A	6'-0"	3'-0"	3'-0"	2.0	26	52.0
B	9'-0"	3'-0"	3'-0"	3.0	6	18.0
C	12'-0"	3'-0"	3'-0"	4.0	109	436.0
D	6'-0"	3'-0"	1'-6"	1.0	2	2.0
E	9'-0"	3'-0"	1'-6"	1.5	1	1.5
F	12'-0"	3'-0"	1'-6"	2.0	22	44.0
					TOTAL CU YDS.	553.50

TYP. SECTION @ STA. 11+50

PROFILE
SURVEYED
PLOTTED
NOTE BOOK
NO.
ALIGNMENT CHECKED
PROFILE CHECKED
R/W CHECKED
STRUCTURE NOTATNS CHKD
BY
DATE

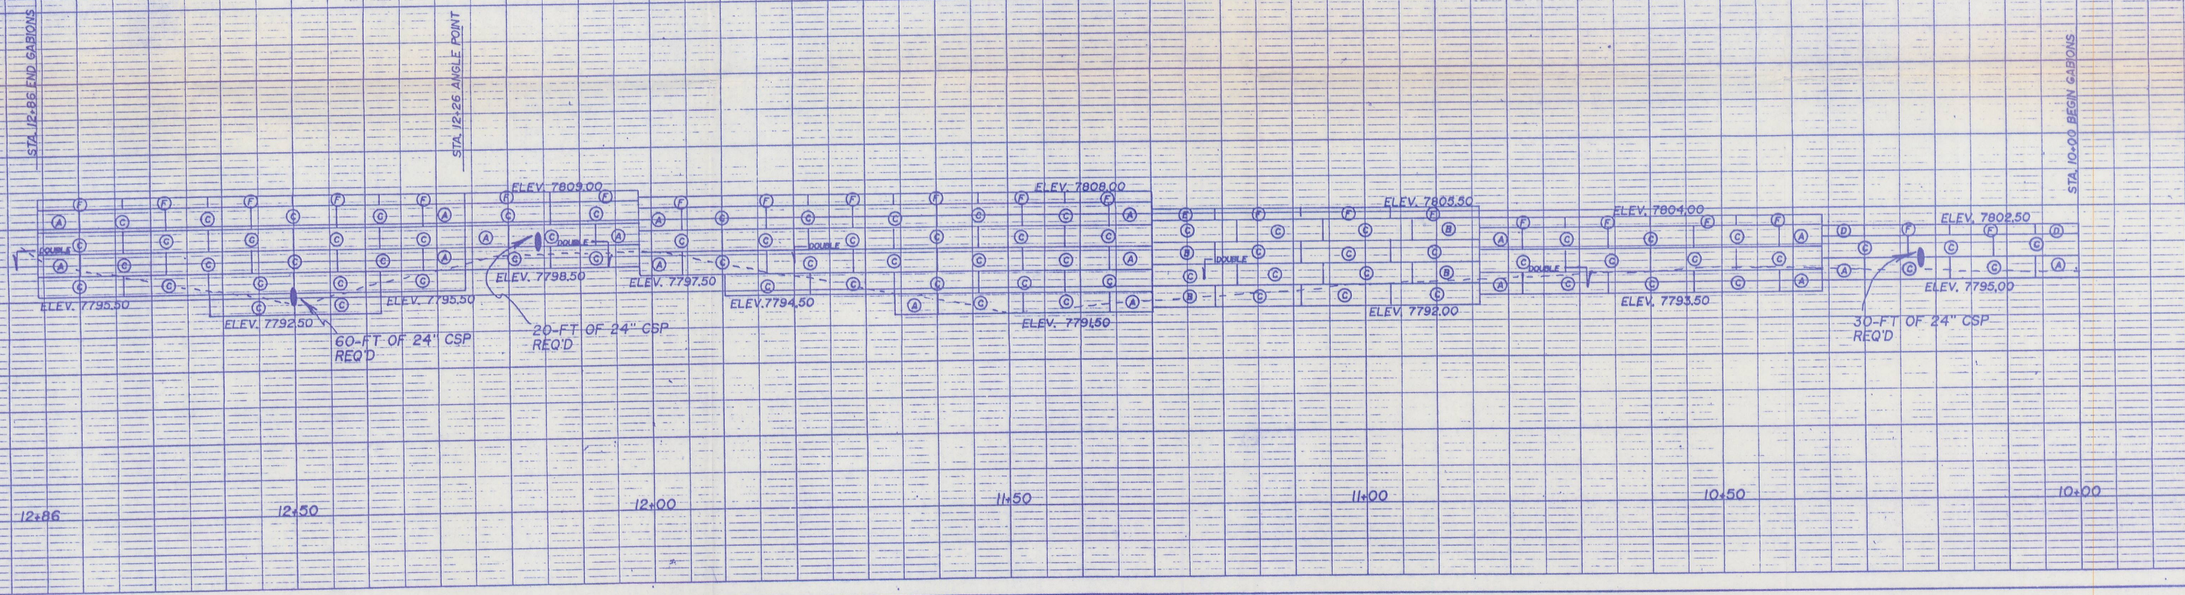

KEUFFEL & ESSER A KRATOS Company
48 7024 Made in U.S.A.

PLATE 1, PLAN-PROFILE

GABION WALL DETAILS
SHEET NO. 7 OF 9

RECEIVED
JAN 12 1993
DIVISION OF OIL GAS & MINING

VOLUME 4 FILE COPY

PLATE 5-19 SHEET 3 OF 3