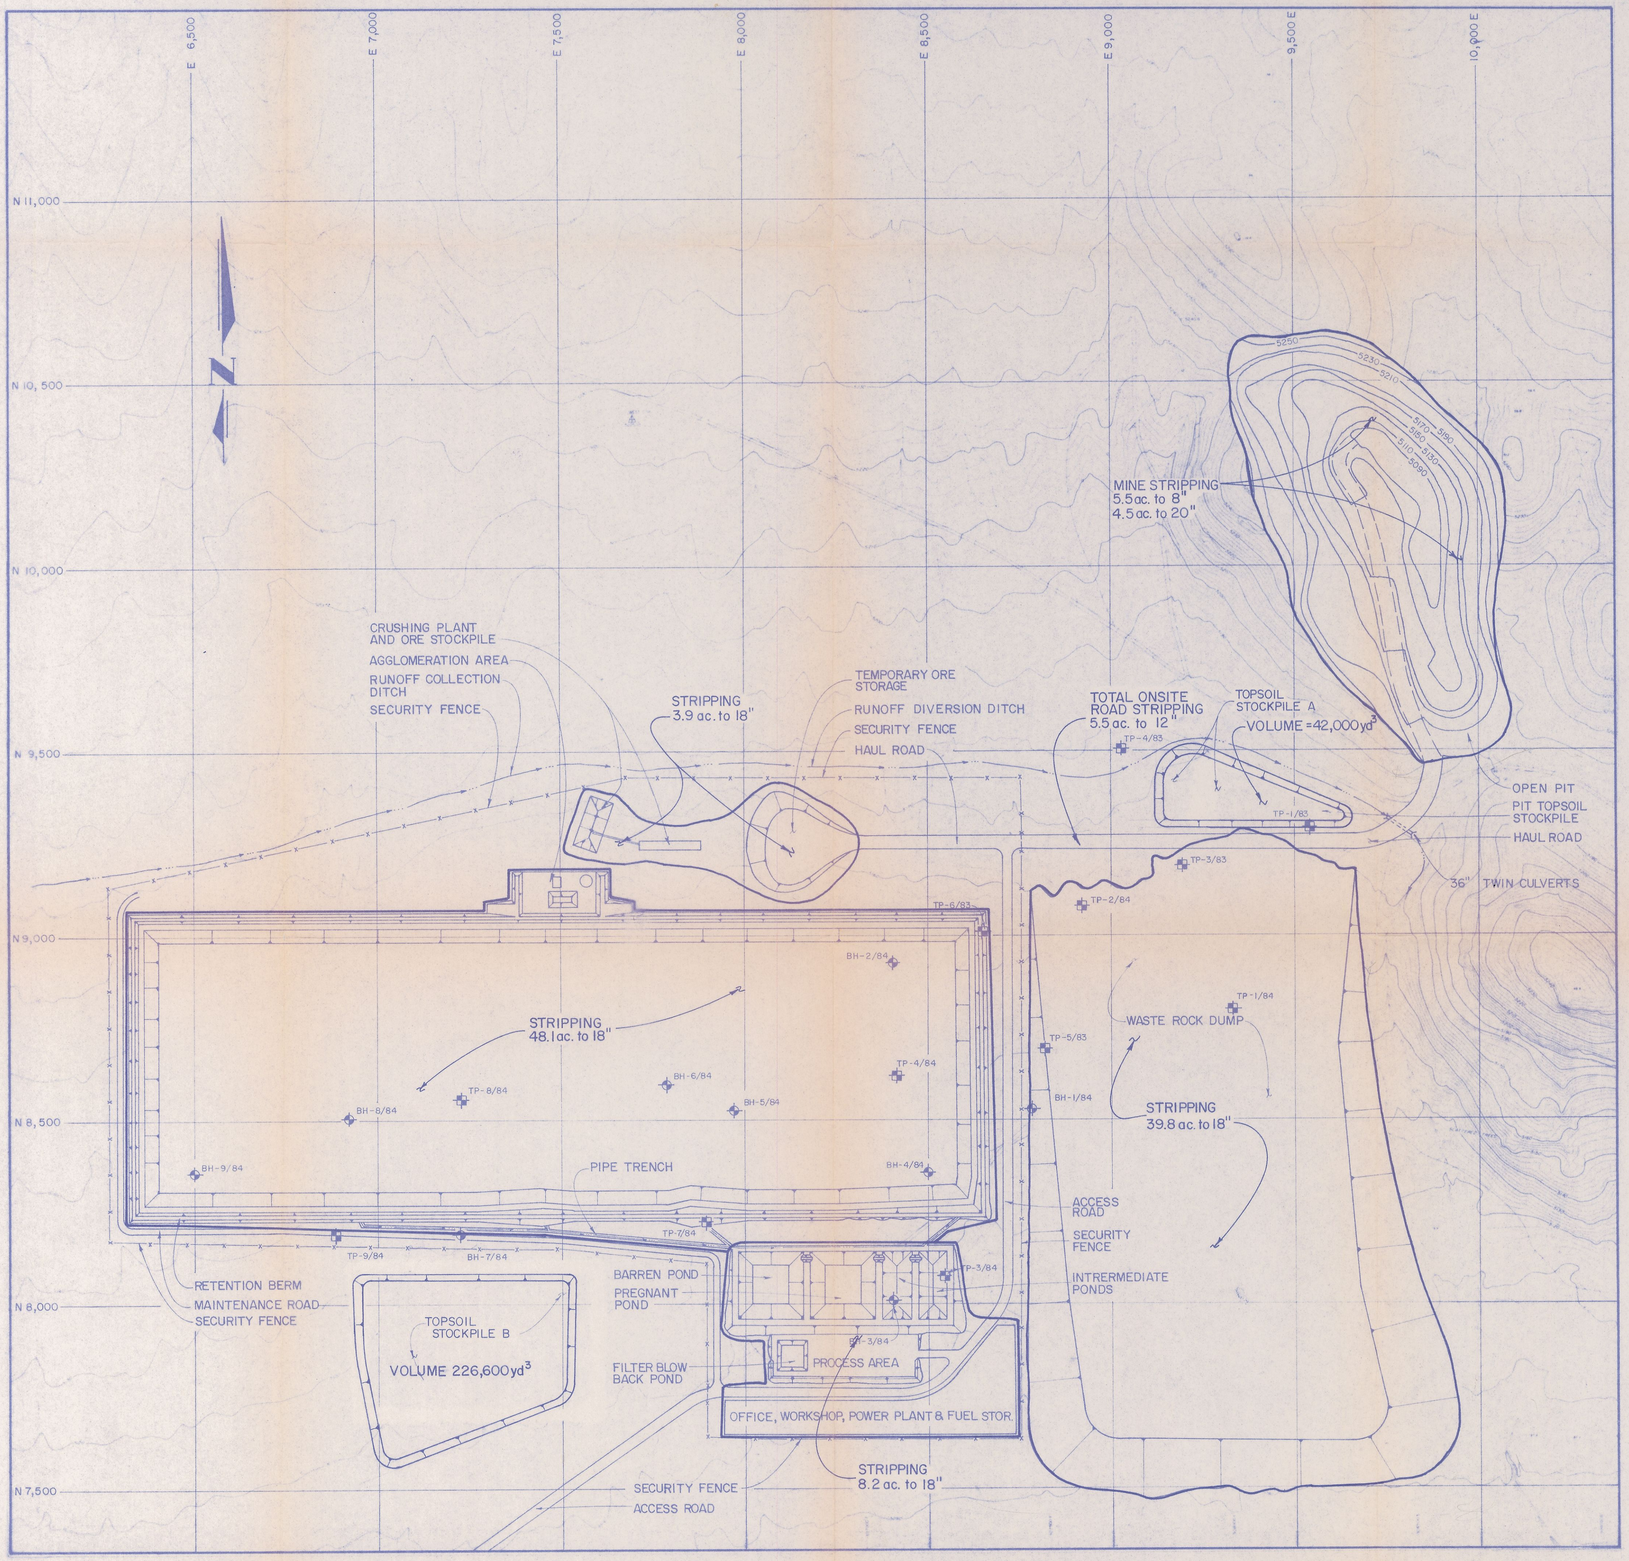

STRIPPING

AREA	ACREAGE	DEPTH (in.)	AC./FT.	YDS³
LEACH PADS	48.1	18	72.2	116,400
WASTE DUMP	39.8	18	59.7	96,300
PROCESS AREA/SHOPS	8.2	18	12.3	19,800
ORE CRUSHING/STORAGE	3.9	18	5.8	9,300
OPEN PIT (A)	4.5	20	7.5	12,100
OPEN PIT (B)	5.5	8	3.7	5,900
ROADS	5.5	12	5.5	8,800
TOTALS	115.5		166.7	268,600

STOCKPILE

LOCATION	VOLUME (YDS³)	SIZE (AC.)	HEIGHT (ft.)
A	42,000	1.3	20
B	226,600	4.7	30
TOTAL	268,600	6.0	

RECEIVED
DEC 24 1984
DIVISION OF
OIL, GAS & MINING

PREPARED FOR
TECOMA
JOINT VENTURE

PREPARED BY
STEFFEN ROBERTSON & KIRSTEN
Consulting Engineers

SCALE 1" = 100'		
DESIGNED	S.B.	—
DRAWN	S.L.H.	9/84
CHECKED	R.D.	
APPROVED		

TITLE
TOPSOIL
STRIPPING PLAN

REVISION NO.

DRAWING NO.