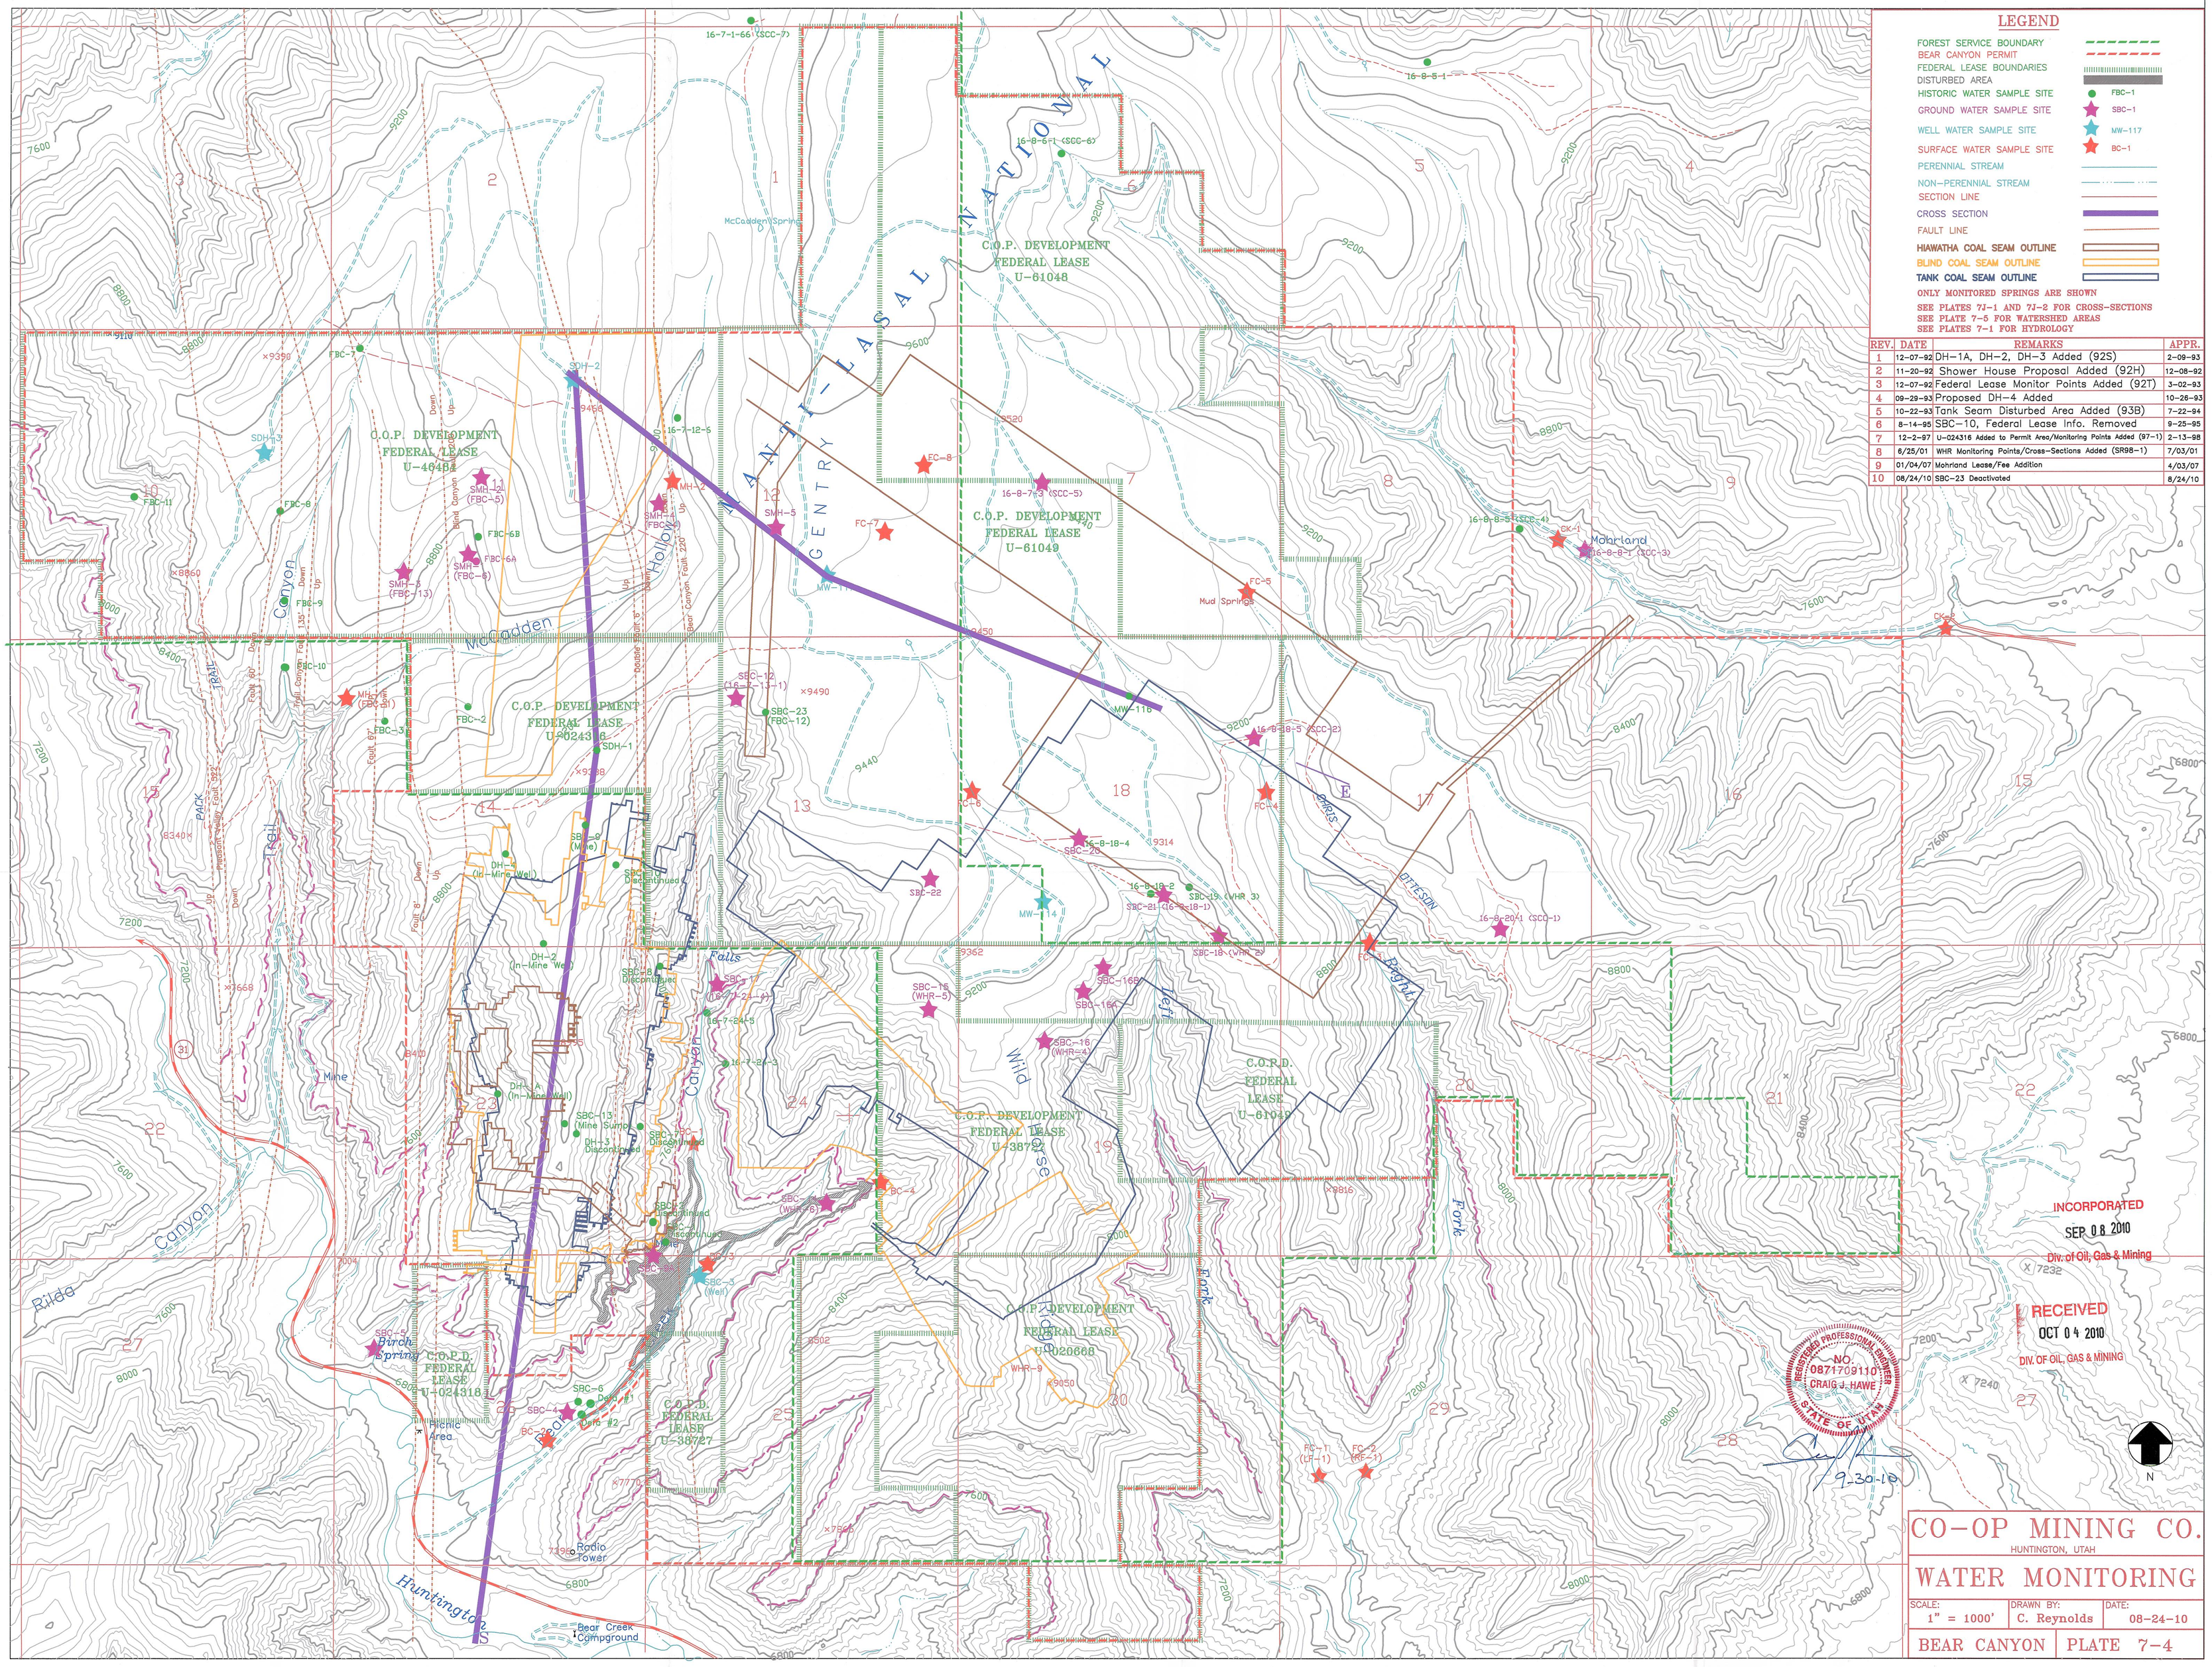

REV.	DATE	REMARKS	APPR.
1	12-07-92	DH-1A, DH-2, DH-3 Added (92S)	2-09-93
2	11-20-92	Shower House Proposal Added (92H)	12-08-92
3	12-07-92	Federal Lease Monitor Points Added (92T)	3-02-93
4	09-29-93	Proposed DH-4 Added	10-26-93
5	10-22-93	Tank Seam Disturbed Area Added (93B)	7-22-94
6	8-14-95	SBC-10, Federal Lease Info. Removed	9-25-95
7	12-2-97	U-024316 Added to Permit Area/Monitoring Points Added (97-1)	2-13-98
8	6/25/01	WHR Monitoring Points/Cross-Sections Added (SR98-1)	7/03/01
9	01/04/07	Mohrland Lease/Fee Addition	4/03/07
10	08/24/10	SBC-23 Deactivated	8/24/10

CO-OP MINING CO.

HUNTINGTON, UTAH

WATER MONITORING

SCALE:	DRAWN BY:	DATE:
1" = 1000'	C. Reynolds	08-24-10

BEAR CANYON | PLATE 7-4