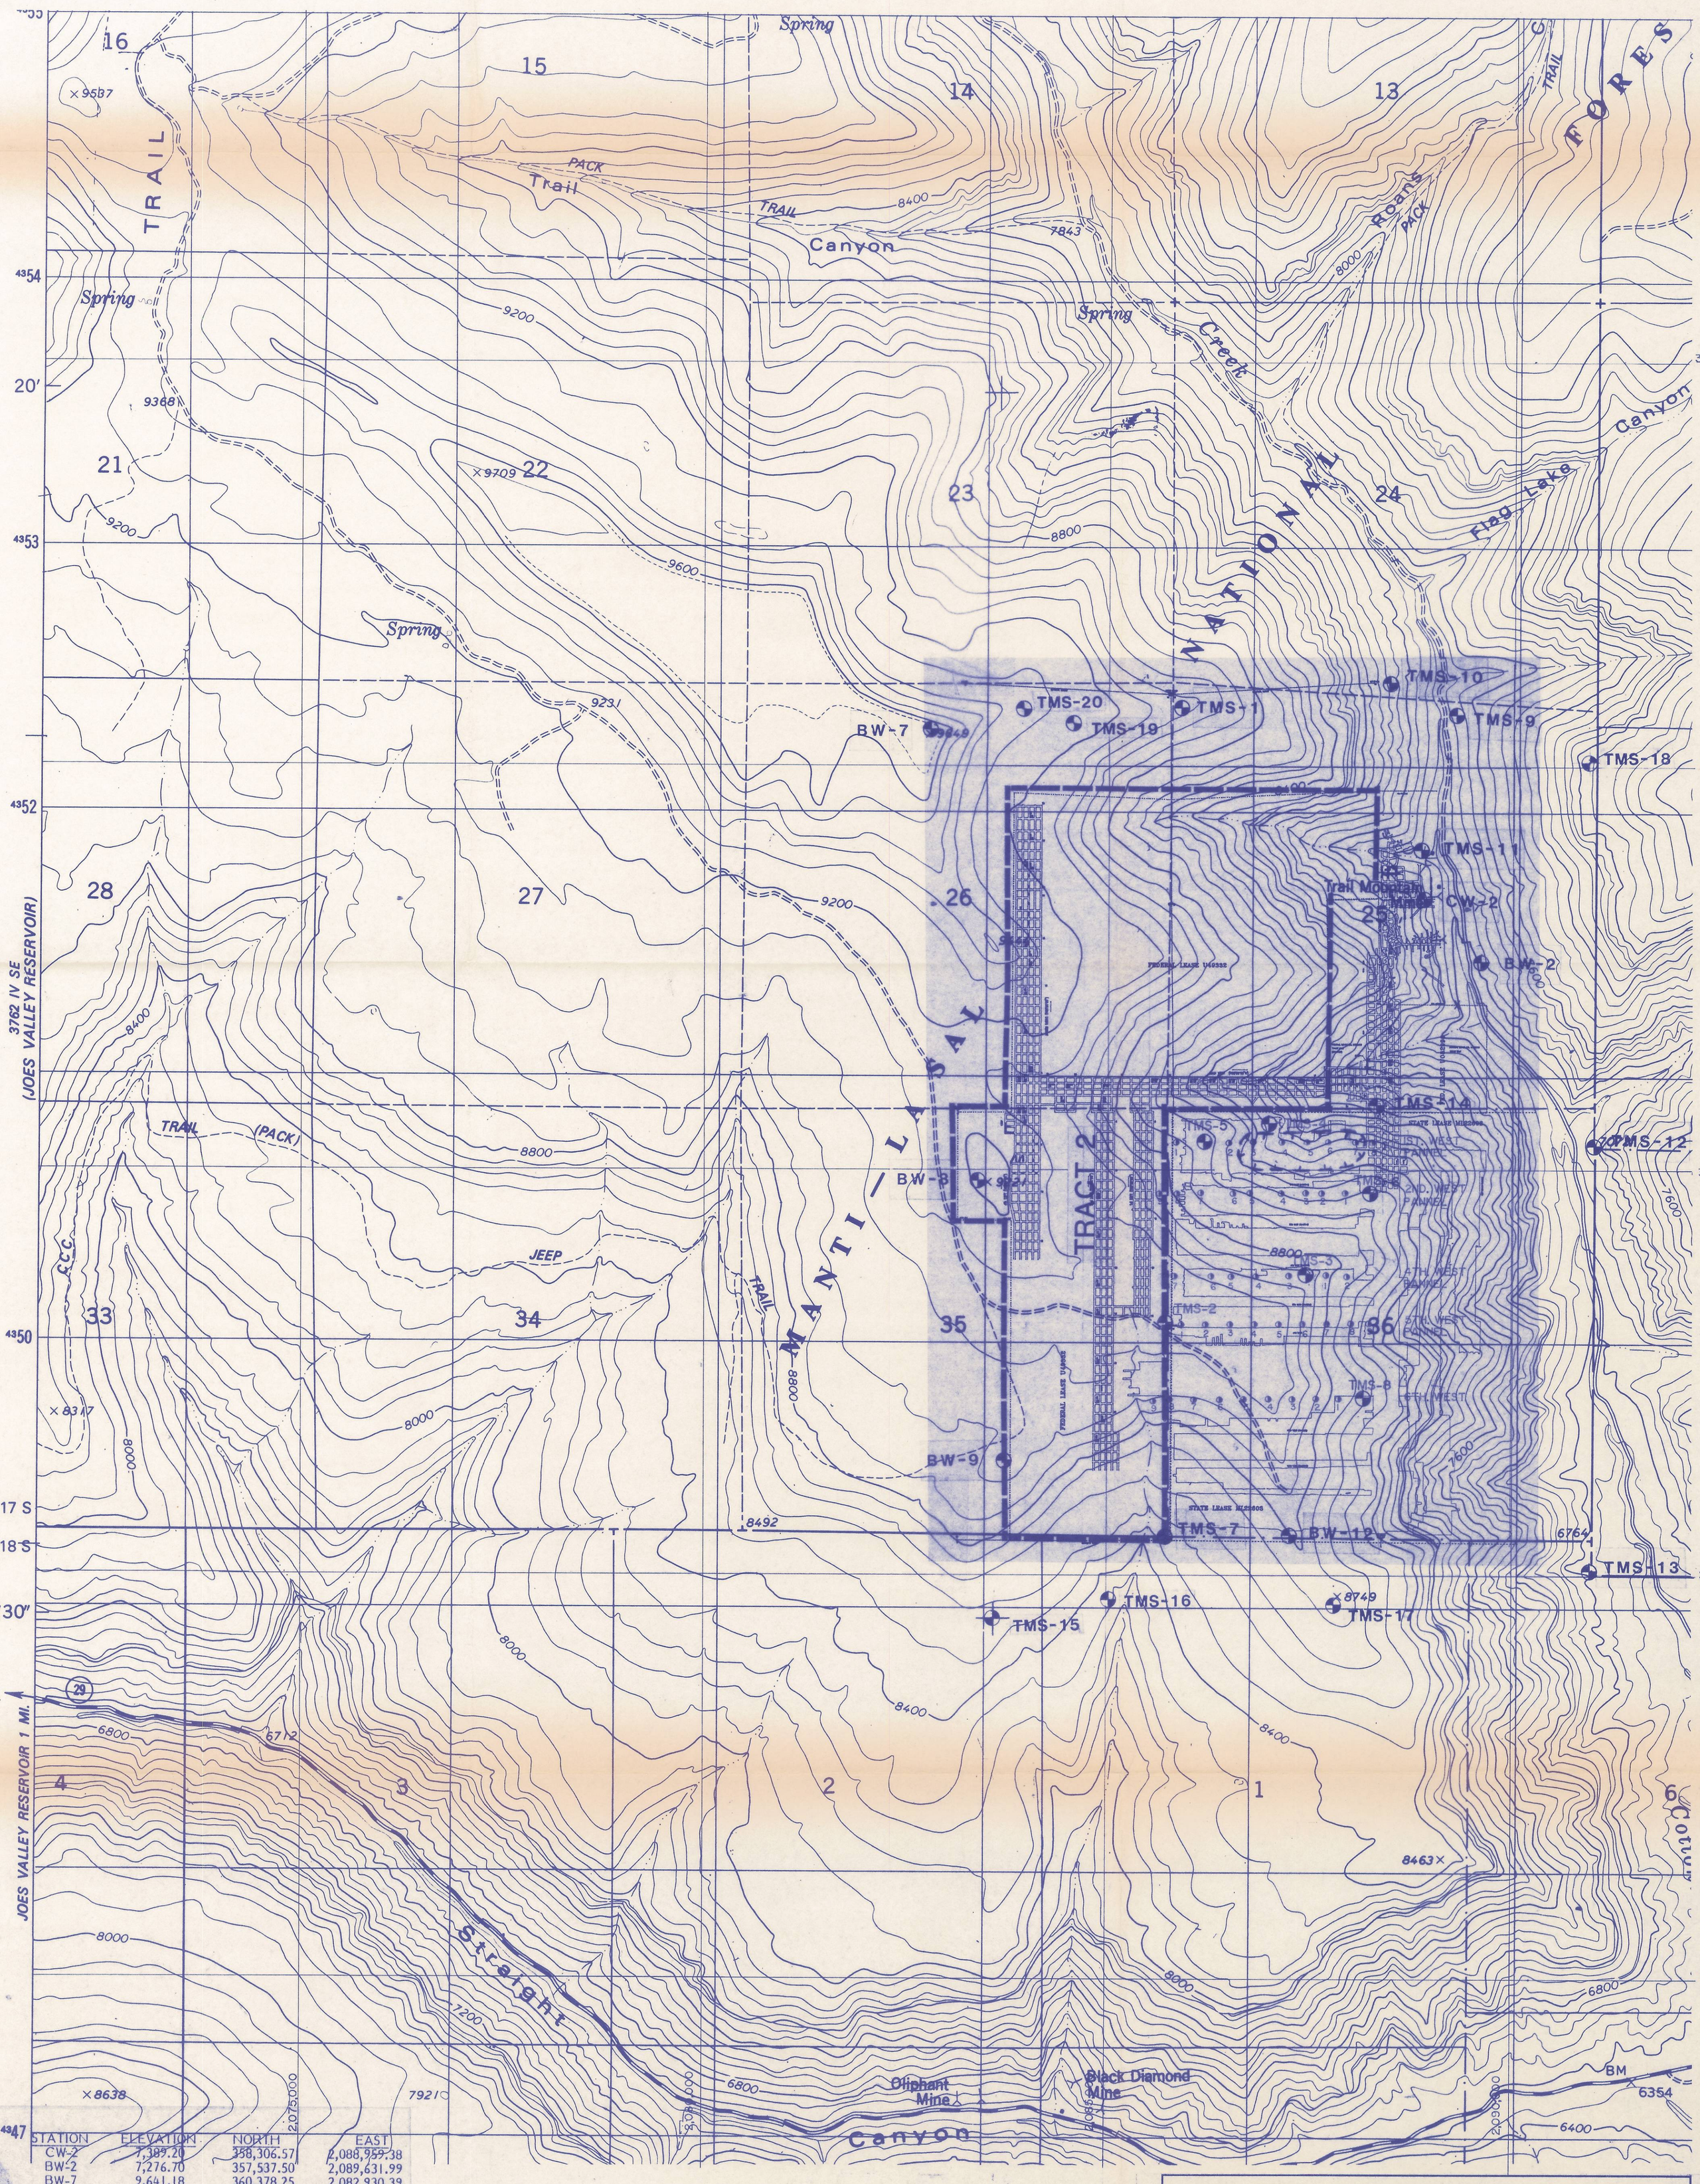

STATION	ELEVATION	NORTH	EAST
CW-2	7,389.20	358,306.57	2,088,959.38
BW-2	7,276.70	357,537.50	2,089,631.99
BW-7	9,641.18	360,378.25	2,082,930.39
BW-8	9,217.10	354,769.03	2,083,446.35
BW-9	8,982.30	351,293.22	2,083,846.88
BW-12	8,828.30	350,438.20	2,087,359.33
TMS-1	9,058.20	360,696.14	2,085,934.03
TMS-2	9,056.90	353,055.90	2,085,800.36
TMS-3	8,911.70	353,633.13	2,087,528,68
TMS-4	8,285.90	355,509.20	2,087,069.44
TMS-5	8,668.40	355,299.55	2,086,252.14
TMS-6	8,585.40	354,643.05	2,088,297.28
TMS-7	8,965.70	350,432.42	2,085,795.14
TMS-8	8,651.60	352,101.43	2,088,249.63
TMS-9	7,549.50	360,638.01	2,089,345.37
TMS-10	7,684.90	361,002.47	2,088,502.84
TMS-11	7,285.00	358,909.95	2,088,898.37
TMS-12	7,089.20	355,233.30	2,091,001.08
TMS-13	6,778.40	349,962.15	2,091,048.87
TMS-14	7,888.40	355,737.92	2,088,393.64
*TMS-15	8,559.79	349,453.97	2,083,594.51
*TMS-16	8,366.27	349,681.96	2,085,022.62
*TMS-17	8,750.09	349,614.42	2,087,839.44
*TMS-18	8,462.49	360,064.89	2,090,922.12
*TMS-19	9,248.67	360,618.20	2,084,580.51
*TMS-20	9,288.98	360,419.76	2,083,932.28

*1986 Survey Monuments

CONCRETE MONUMENTS WITH HORIZONAL AND VERTICAL CONTROL

AREAS OF 1 FOOT OR GREATER SUBSIDENCE

SUBSIDENCE MONUMENT PLAN

REVISION		
DATE	BY	
2/86	APC	
7/86	APC	
3/90	DG	

GEOLOGY BY
ENGINEERING BY
SURVEYED BY
PREPARED BY APC
APPROVED BY
SCALE
SHEET ____ OF ____
DWG. NO.

FIGURE 12-6