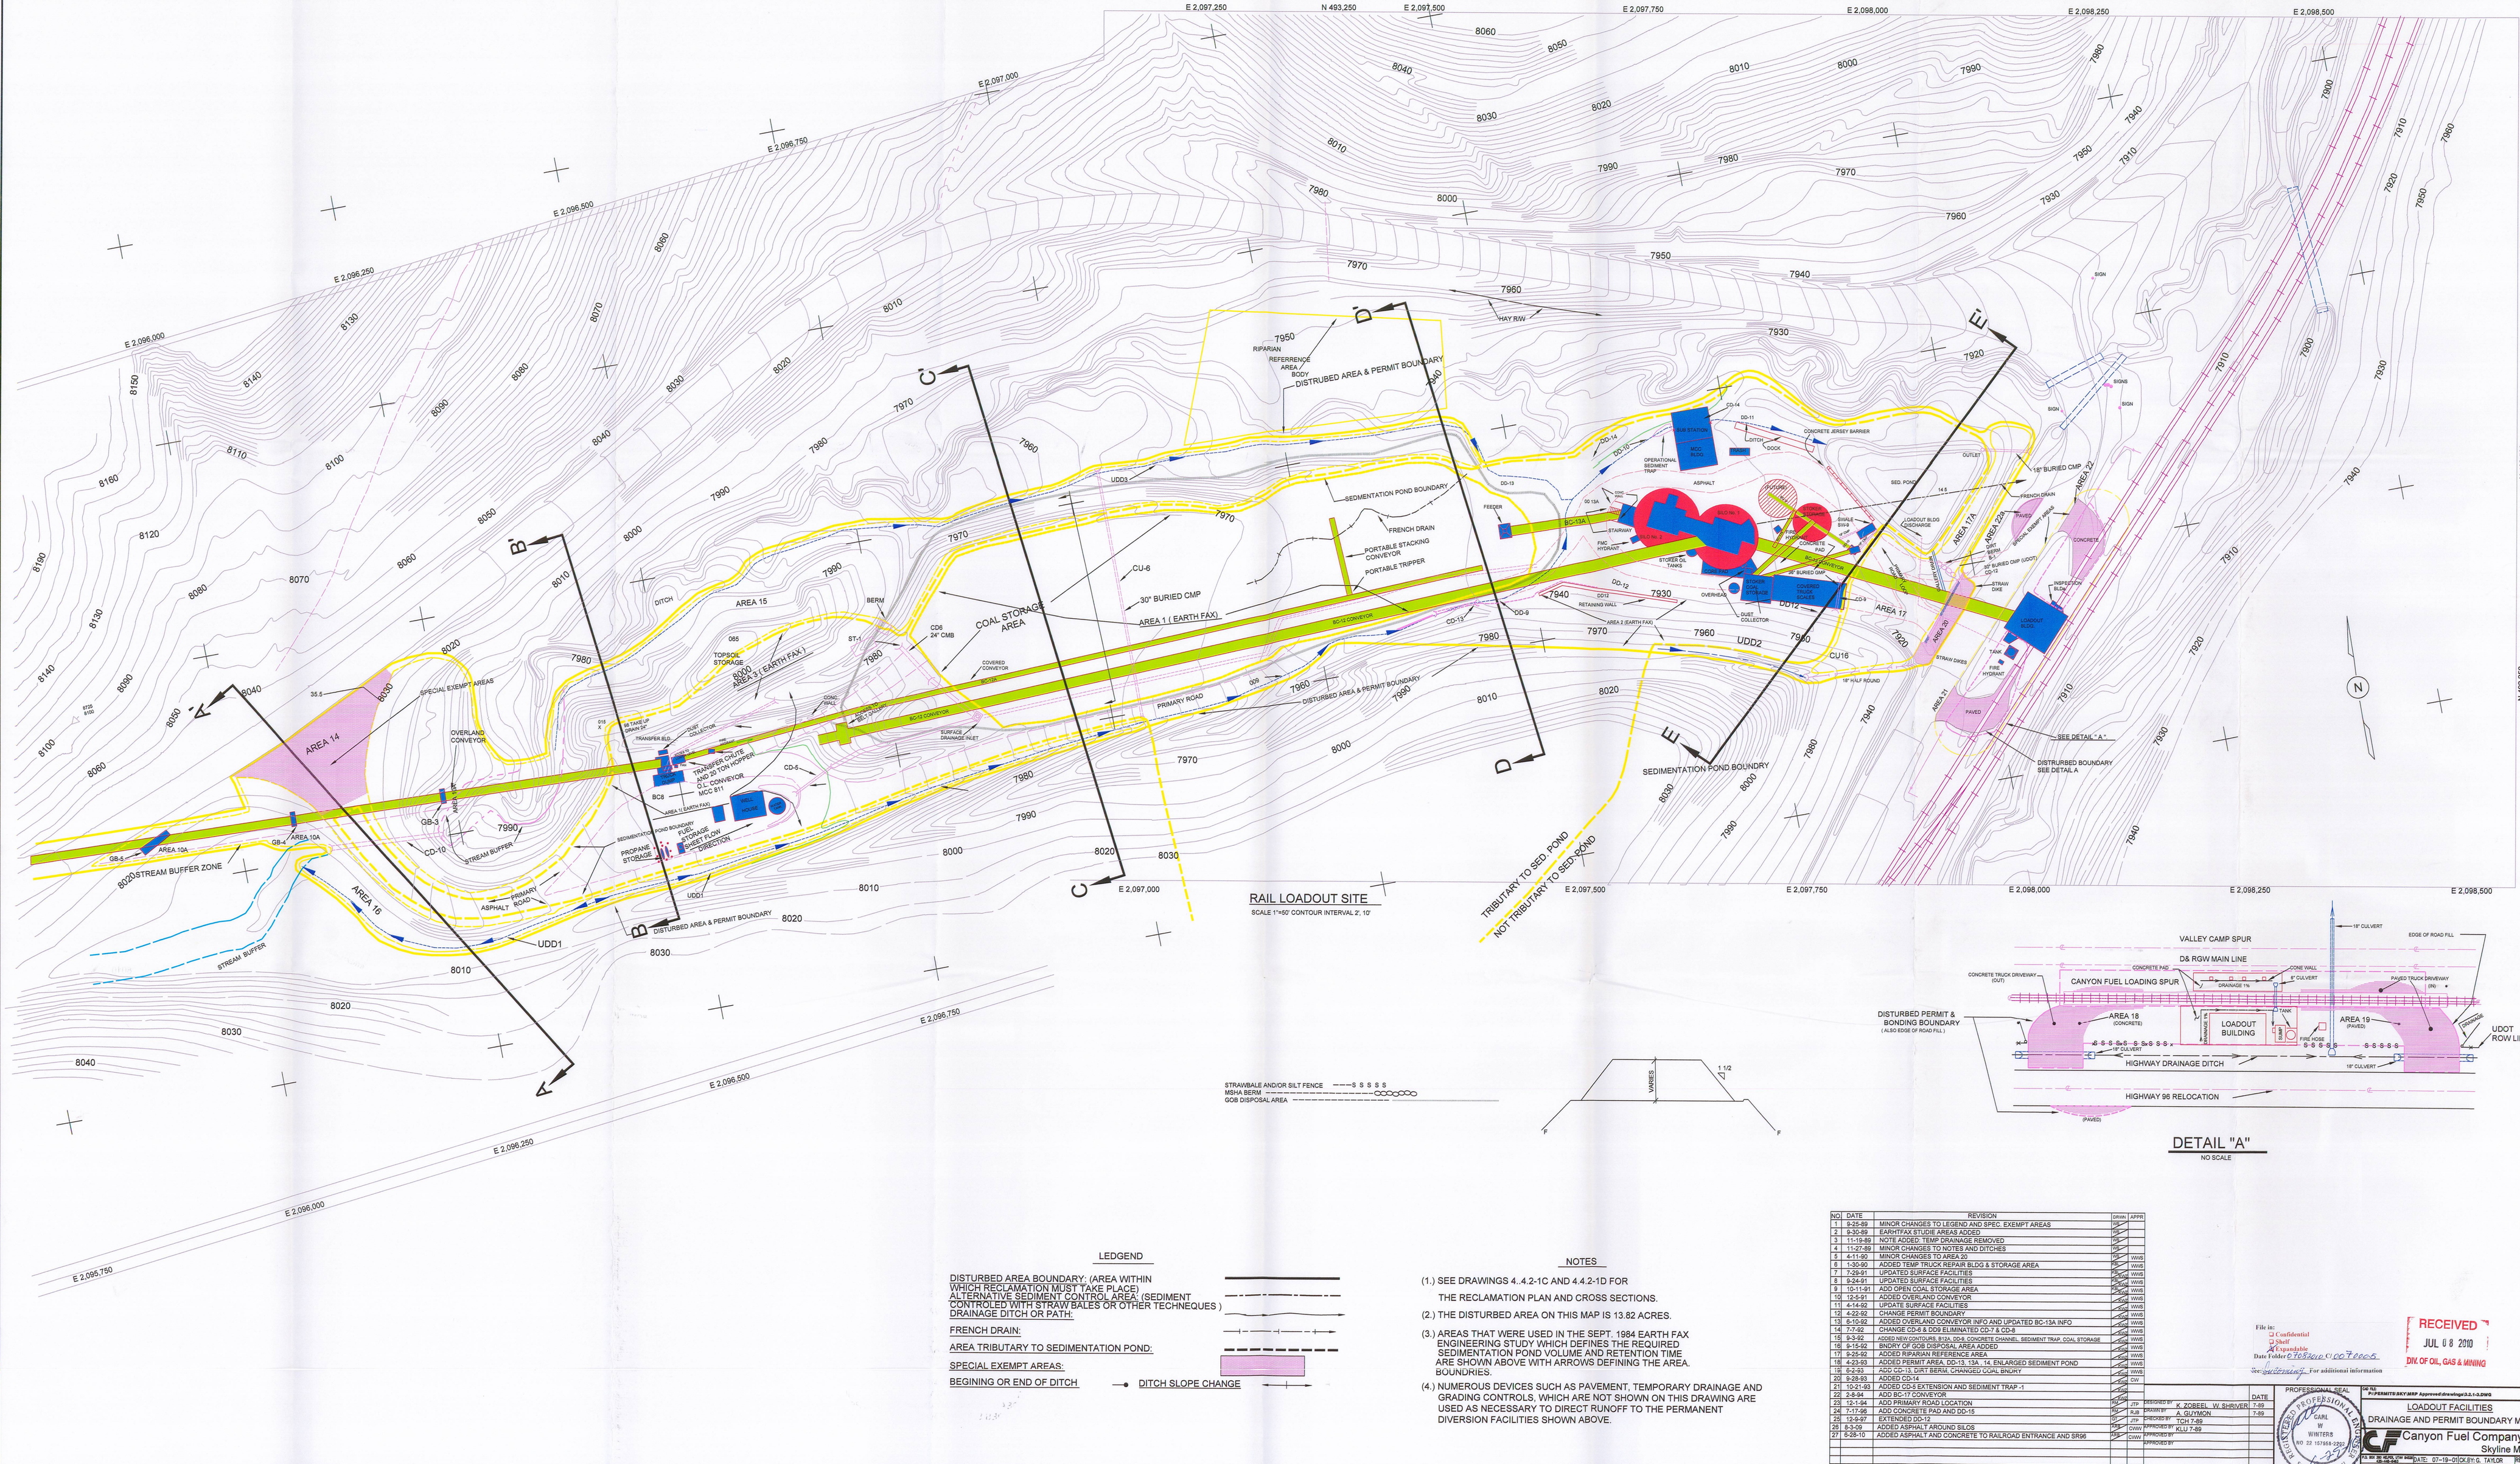
E 2,097,250
N 493,250
E 2,097,500
E 2,097,750
E 2,098,000
E 2,098,250
E 2,098,500
N 493,000
N 492,750
N 492,500
N 492,250
E 2,097,000
E 2,096,750
E 2,096,500
E 2,096,250
E 2,096,000
E 2,095,750
A
A'
B
B'
C
C'
D
D'
E
E'
AREA 14
AREA 15
AREA 16
AREA 17
AREA 17A
AREA 17B
AREA 17C
AREA 18
AREA 19
AREA 10A
AREA 1 (EARTH FAX)
AREA 3 (EARTH FAX)
COAL STORAGE AREA
TOPSOIL STORAGE
SPECIAL EXEMPT AREAS
OVERLAND CONVEYOR
STREAM BUFFER ZONE
STREAM BUFFER
PRIMARY ROAD
DISTURBED AREA & PERMIT BOUNDARY
SEDIMENTATION POND BOUNDARY
RIPARIAN REFERRENCE AREA / BODY
HAY R&V
DITCH
BERM
FRENCH DRAIN
PORTABLE STACKING CONVEYOR
PORTABLE TRIPPER
30" BURIED CMP
18" BURIED CMP
CD6 24" CMB
CU-6
CU16
UDD1
UDD2
UDD3
DD12
ST-1
BC-13A CONVEYOR
