MONSEN ENG. 500 3-81 MC 2152a

REGULATIONS:

UMC 783.12(a)	OSM
UMC 783.24(c)	OSM

MINING SUB-AREAS DATA

YEAR	LENGTH	WIDTH	AREA	TONS MINED
1981	1475 FT	310 FT	10.5 AC	200,000 TPY
1982	1480 FT	310 FT	10.5 AC	200,000 TPY
1983	1500 FT	210 FT	7.4 AC	140,000 TPY
1984	1500 FT	200 FT	7.4 AC	140,000 TPY
1985	2500 FT	200 FT	11.5 AC	215,000 TPY
1986	600 FT / 1000 FT	200 FT / 280 FT	9.2 AC	188,000 TPY
1987	1550 FT	280 FT	10.0	200,000 TPY

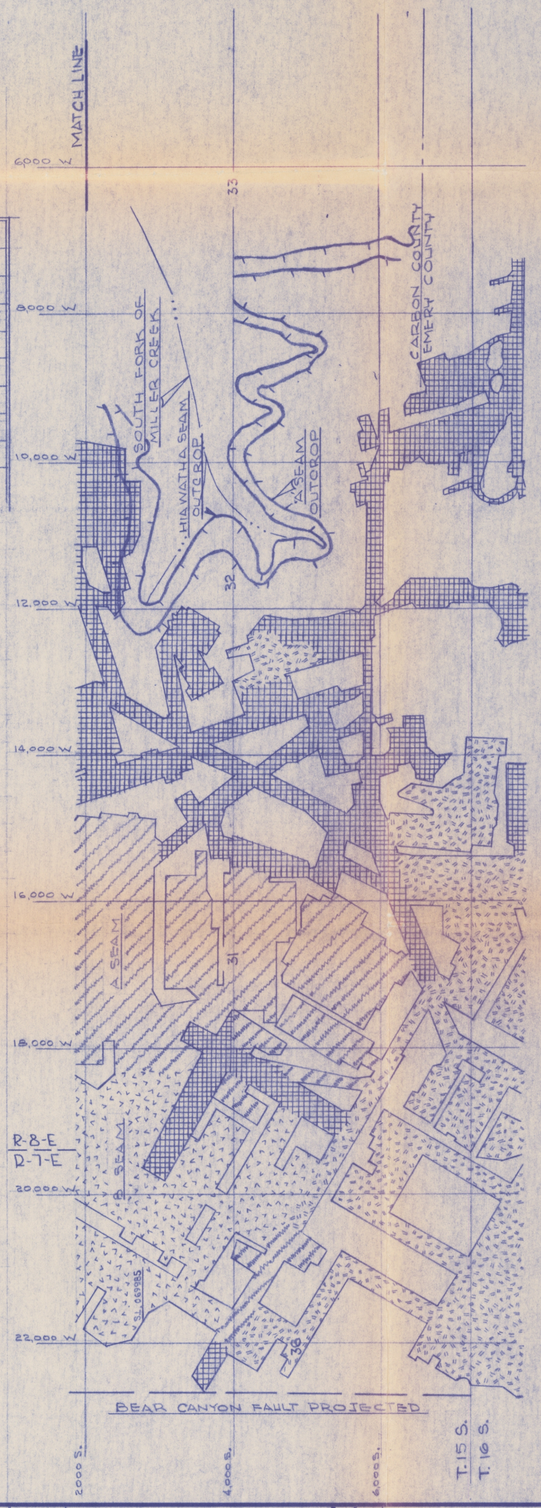

REGULATIONS:

UMC-782.17 OSM

DISTURBED SURFACE AREA:

SAME AS EX. III-6B - 4.8 ACRES

THRU LIFE OF PERMIT.

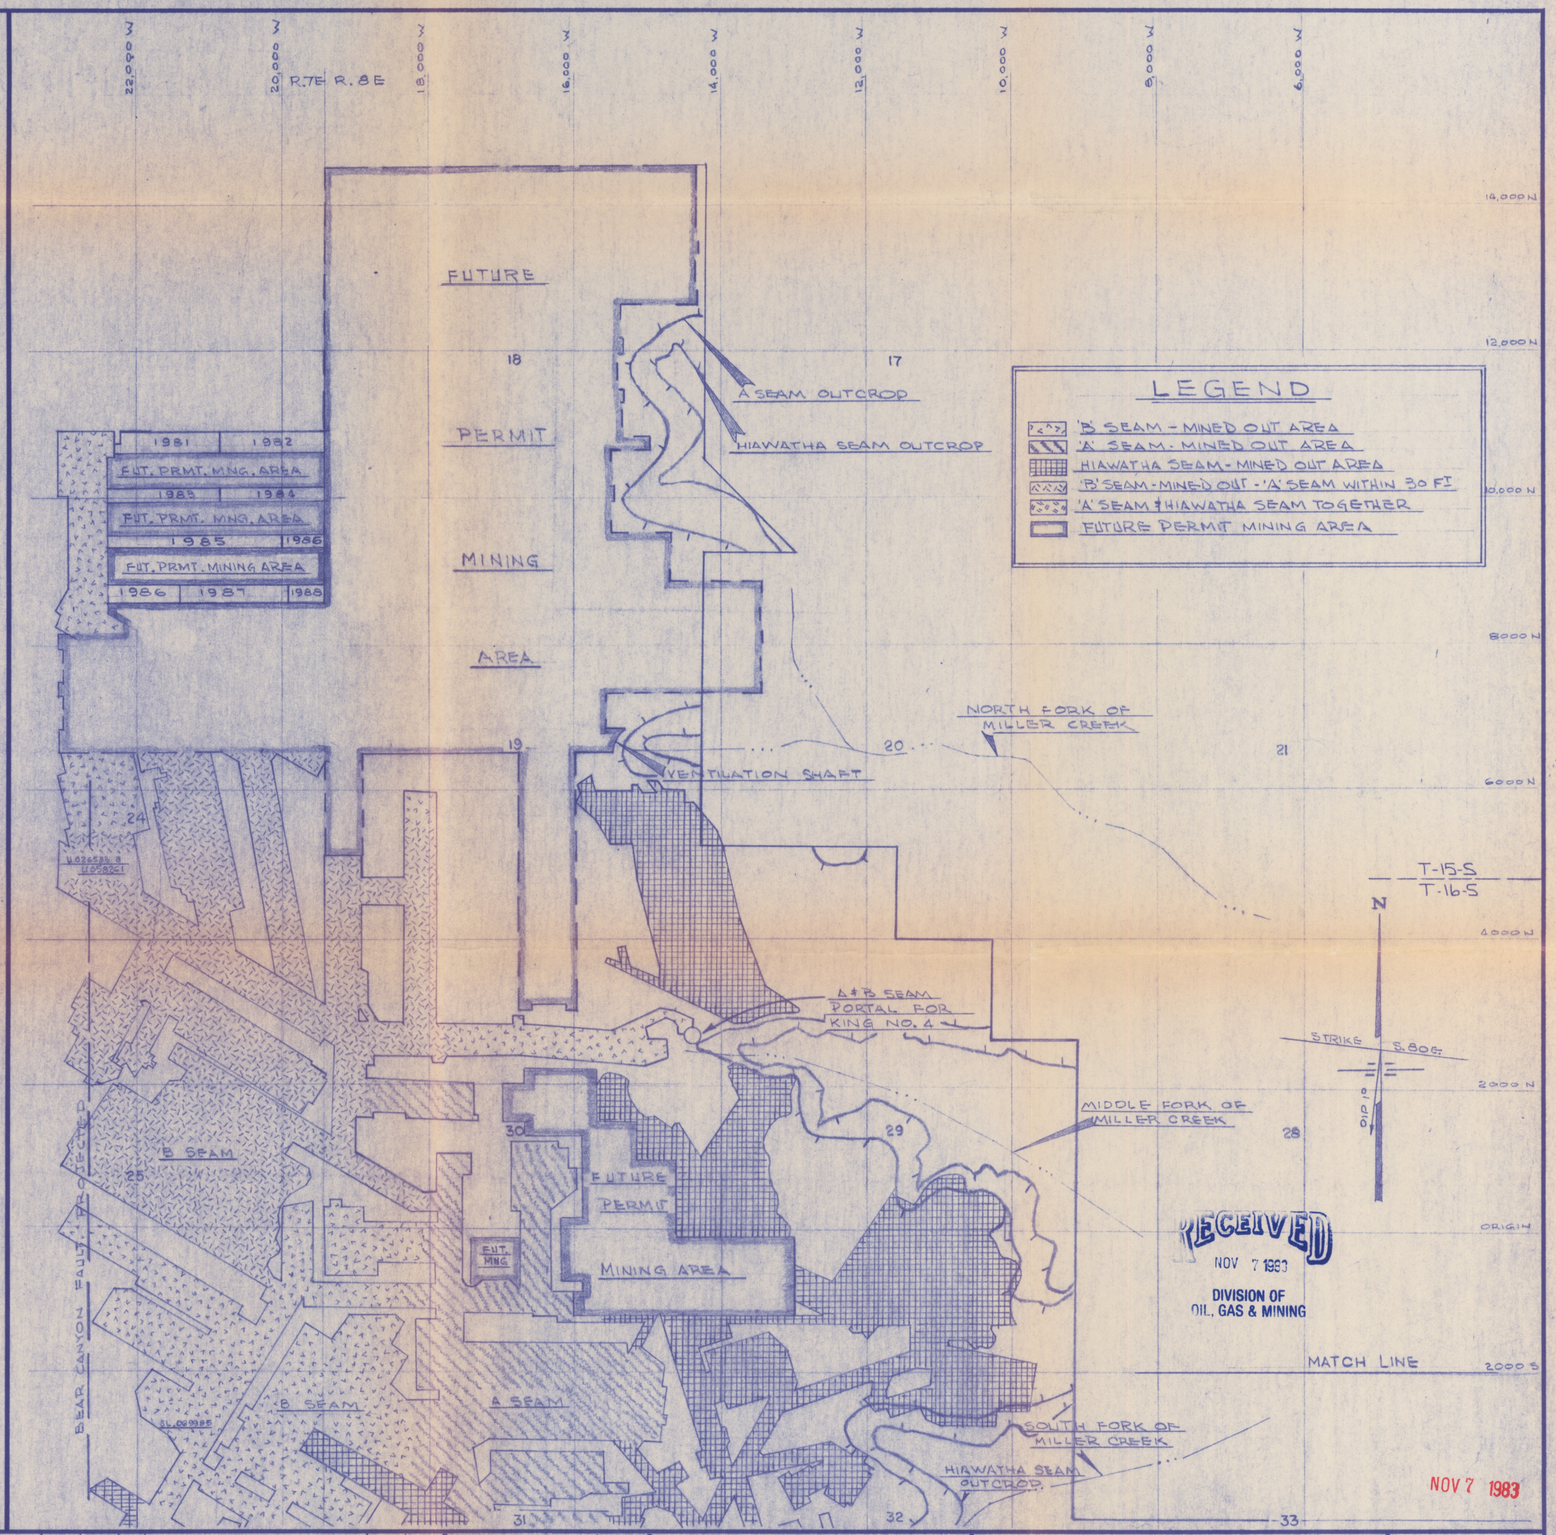

RECEIVED
NOV 7 1983
DIVISION OF OIL, GAS & MINING

NOV 7 1983

REFERENCES	DWG. NO.	DWG. NO.

REVISIONS		BY	DATE		BY	DATE
1	GENERAL REVISIONS	CJJ	2-3-83	5		
2				6		
3				7		
4				8		

DRAWN	JAHNE	DATE 1-18-83
CHECKED		
APPROVED		
APPROVED		

SHARON STEEL CORP.
MINING DIVISION
ENGINEERING DEPARTMENT, SALT LAKE CITY

UNITED STATES FUEL CO. HIAWATHA, UTAH
KING NO. 4 MINE - 'A' SEAM
MINE PLAN
MIDDLE FORK

SCALE 1" = 1000 FT.
JOB EXHIBIT III-6A
REVISIONS 1

NOTE: REFER TO EXHIBIT IV-3 FOR ORIENTATION