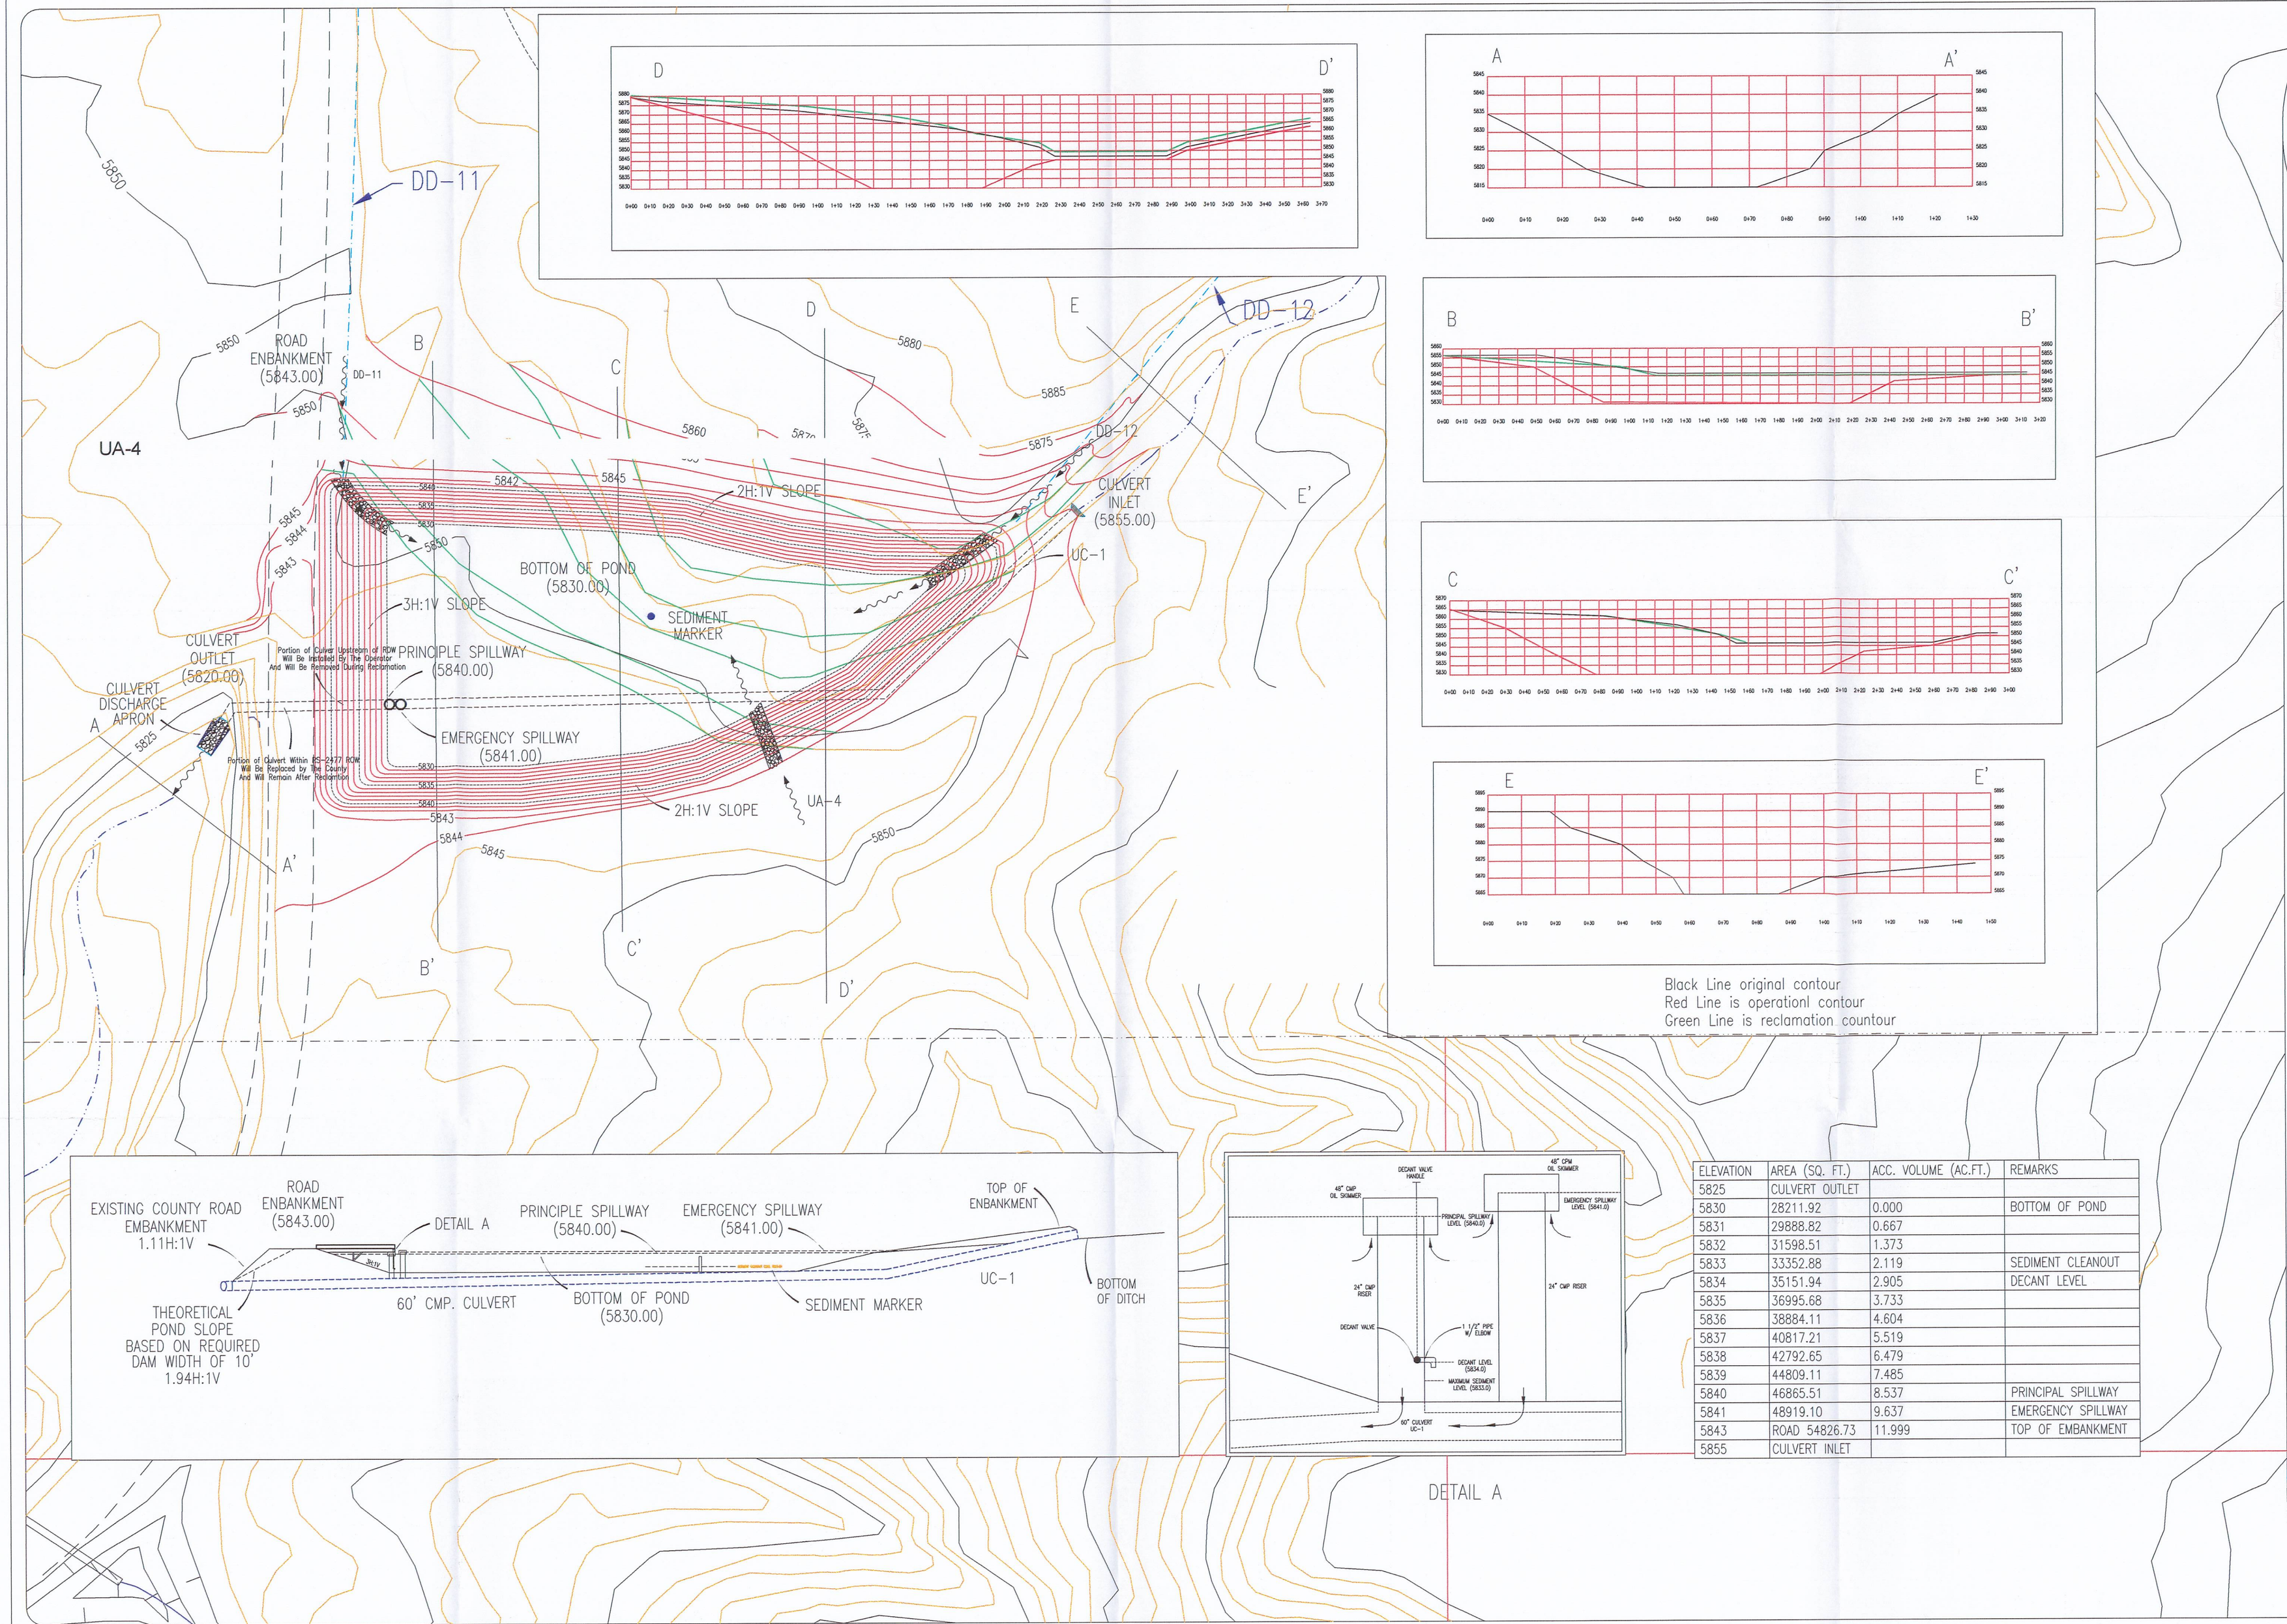

ELEVATION	AREA (SQ. FT.)	ACC. VOLUME (AC.FT.)	REMARKS
5825	CULVERT OUTLET		
5830	28211.92	0.000	BOTTOM OF POND
5831	29888.82	0.667	
5832	31598.51	1.373	
5833	33352.88	2.119	SEDIMENT CLEANOUT
5834	35151.94	2.905	DECANT LEVEL
5835	36995.68	3.733	
5836	38884.11	4.604	
5837	40817.21	5.519	
5838	42792.65	6.479	
5839	44809.11	7.485	
5840	46865.51	8.537	PRINCIPAL SPILLWAY
5841	48919.10	9.637	EMERGENCY SPILLWAY
5843	ROAD 54826.73	11.999	TOP OF EMBANKMENT
5855	CULVERT INLET		

REVISION DATE:

DATE:	BY:	DATE:	BY:
JUL 1999	WJ		
AUG 1999	WJ		
NOV 1999	WJ		
MAR 2000	BHE		
SEP 2000	BHE		
MAR 2001	BJ		
NOV 2003	RJM		