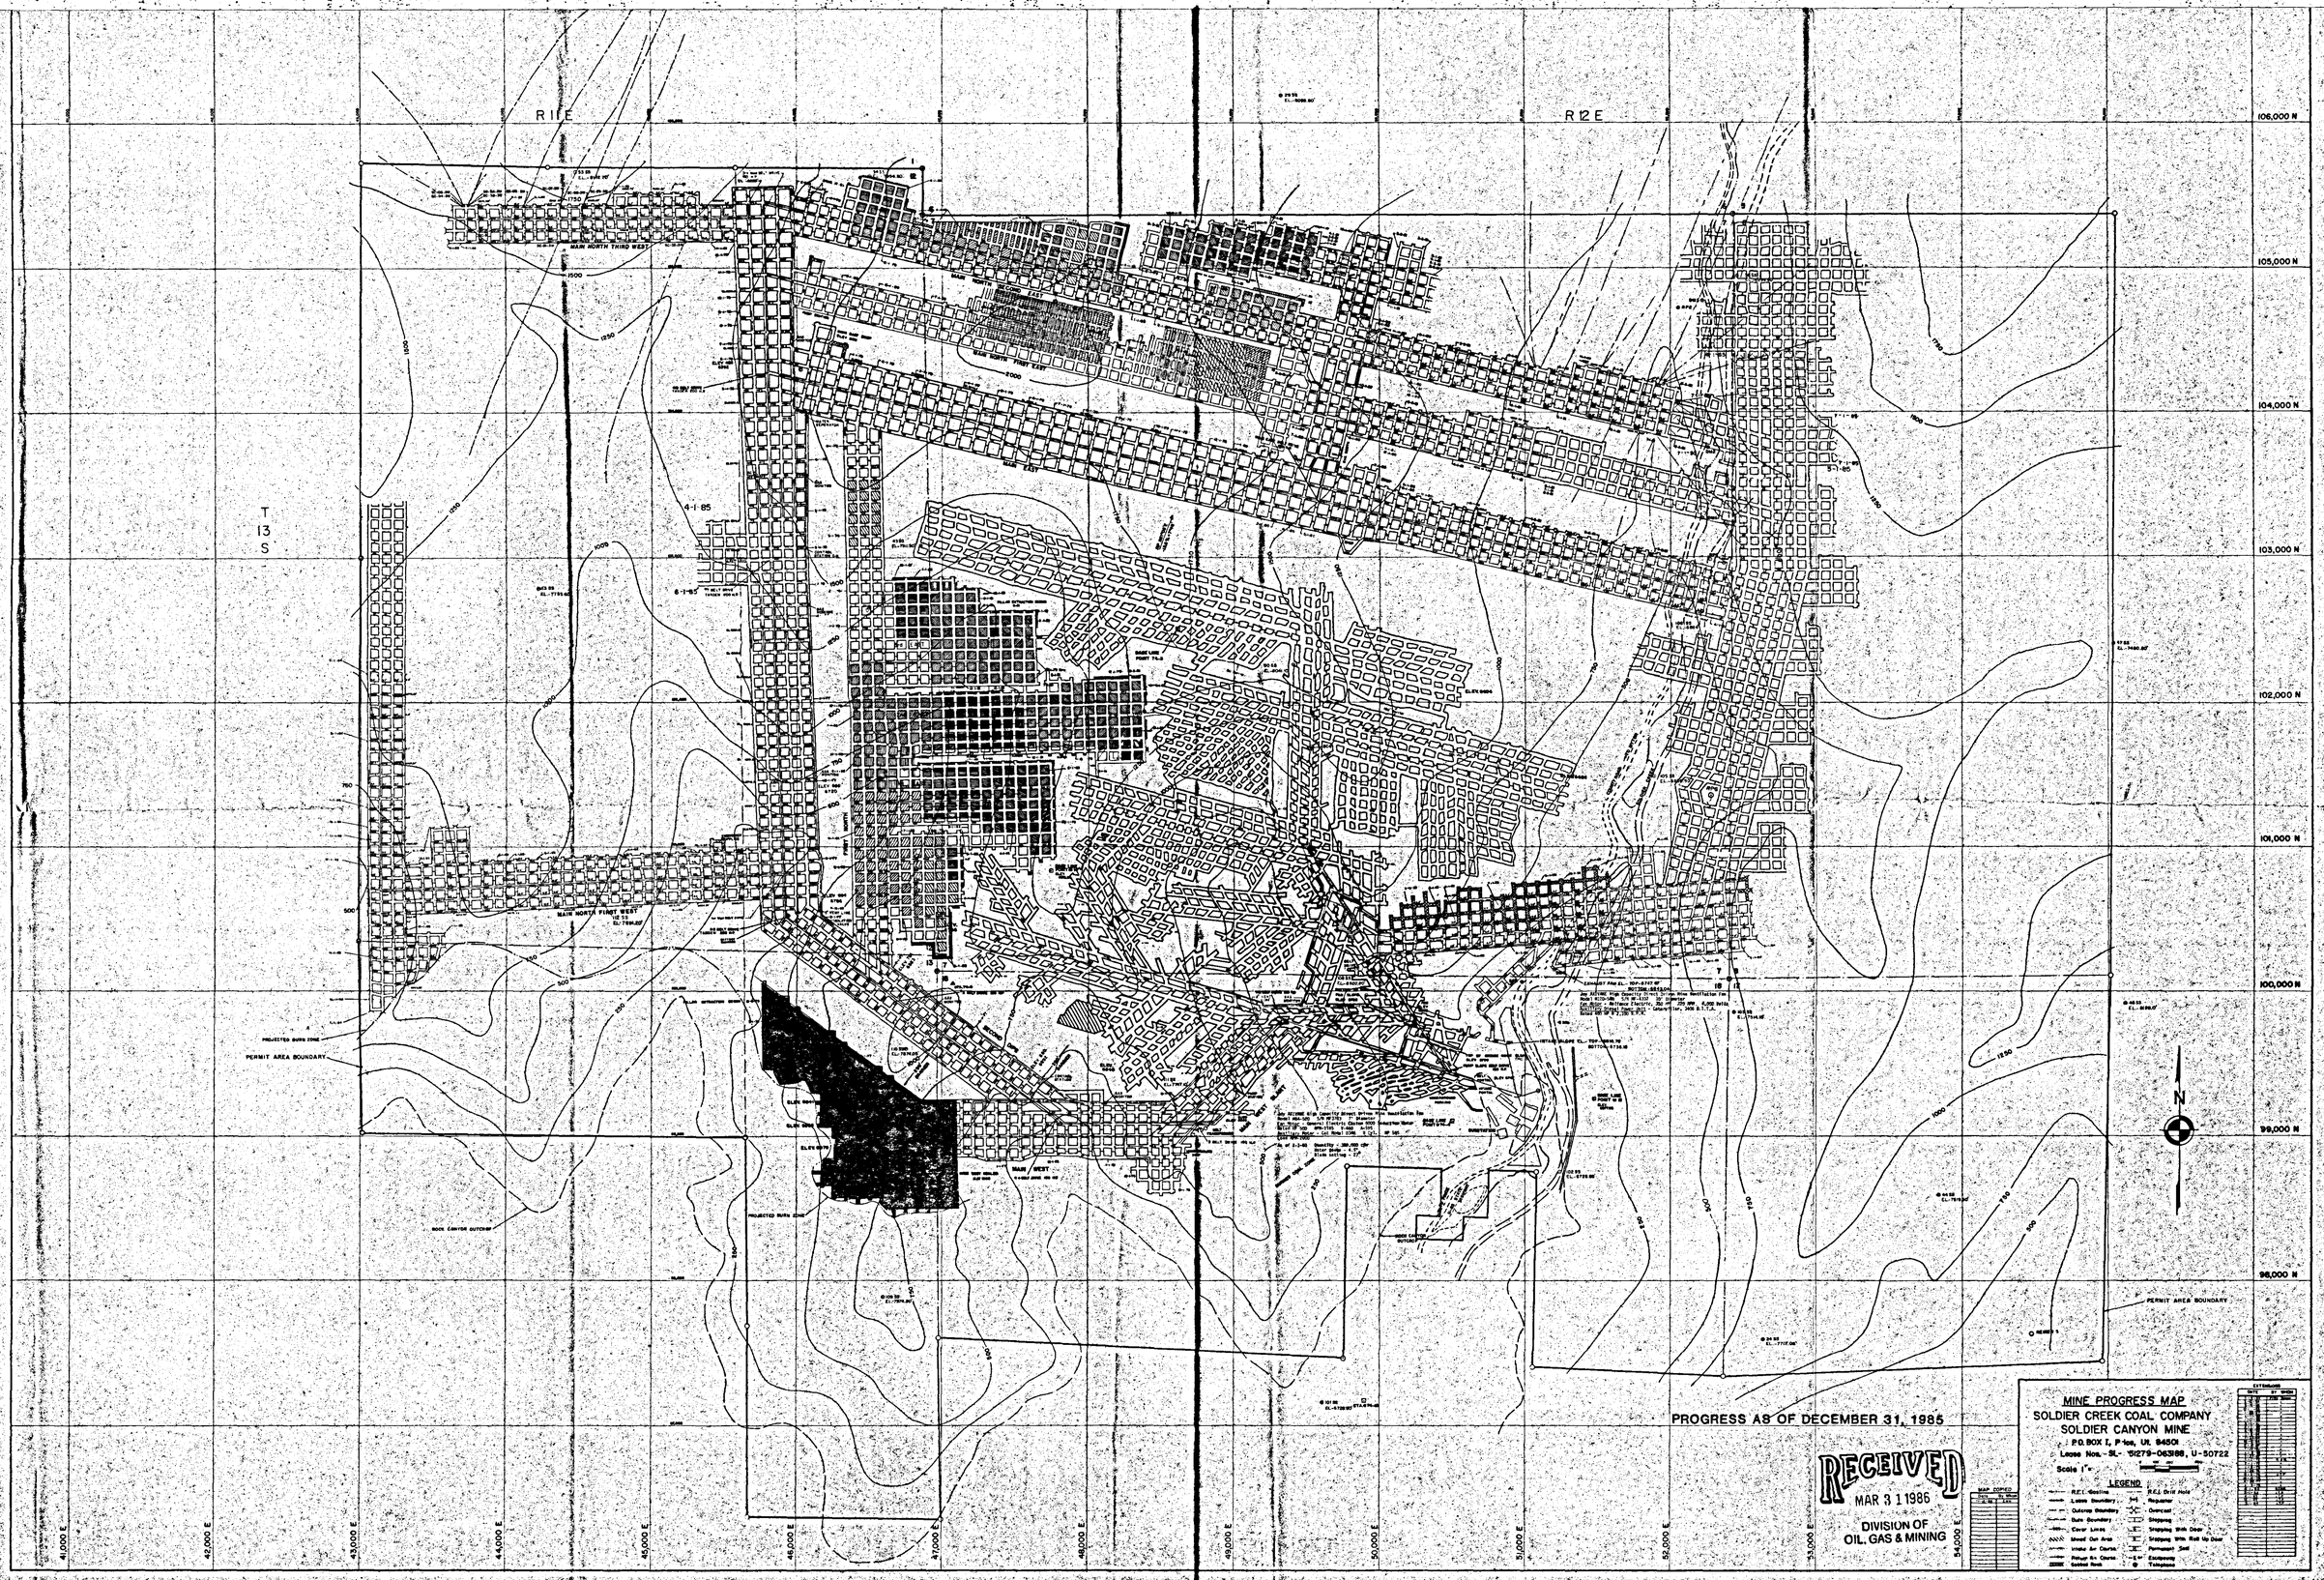
R11E
R12E
T
13
S
106,000 N
105,000 N
104,000 N
103,000 N
102,000 N
101,000 N
100,000 N
99,000 N
98,000 N
41,000 E
42,000 E
43,000 E
44,000 E
45,000 E
46,000 E
47,000 E
48,000 E
49,000 E
50,000 E
51,000 E
52,000 E
53,000 E
54,000 E
MAIN NORTH THIRD WEST
MAIN NORTH FIRST WEST
MAIN NORTH FIRST EAST
MAIN EAST
MAIN WEST
PERMIT AREA BOUNDARY
PROJECTED BURN ZONE
N
PROGRESS AS OF DECEMBER 31, 1985
RECEIVED
MAR 3 1 1986
DIVISION OF
OIL, GAS & MINING
MINE PROGRESS MAP
SOLDIER CREEK COAL COMPANY
SOLDIER CANYON MINE
P.O. BOX I, P-ice, Ut. 84501
Lease Nos.- SL- 51279-063188, U-50722
LEGEND