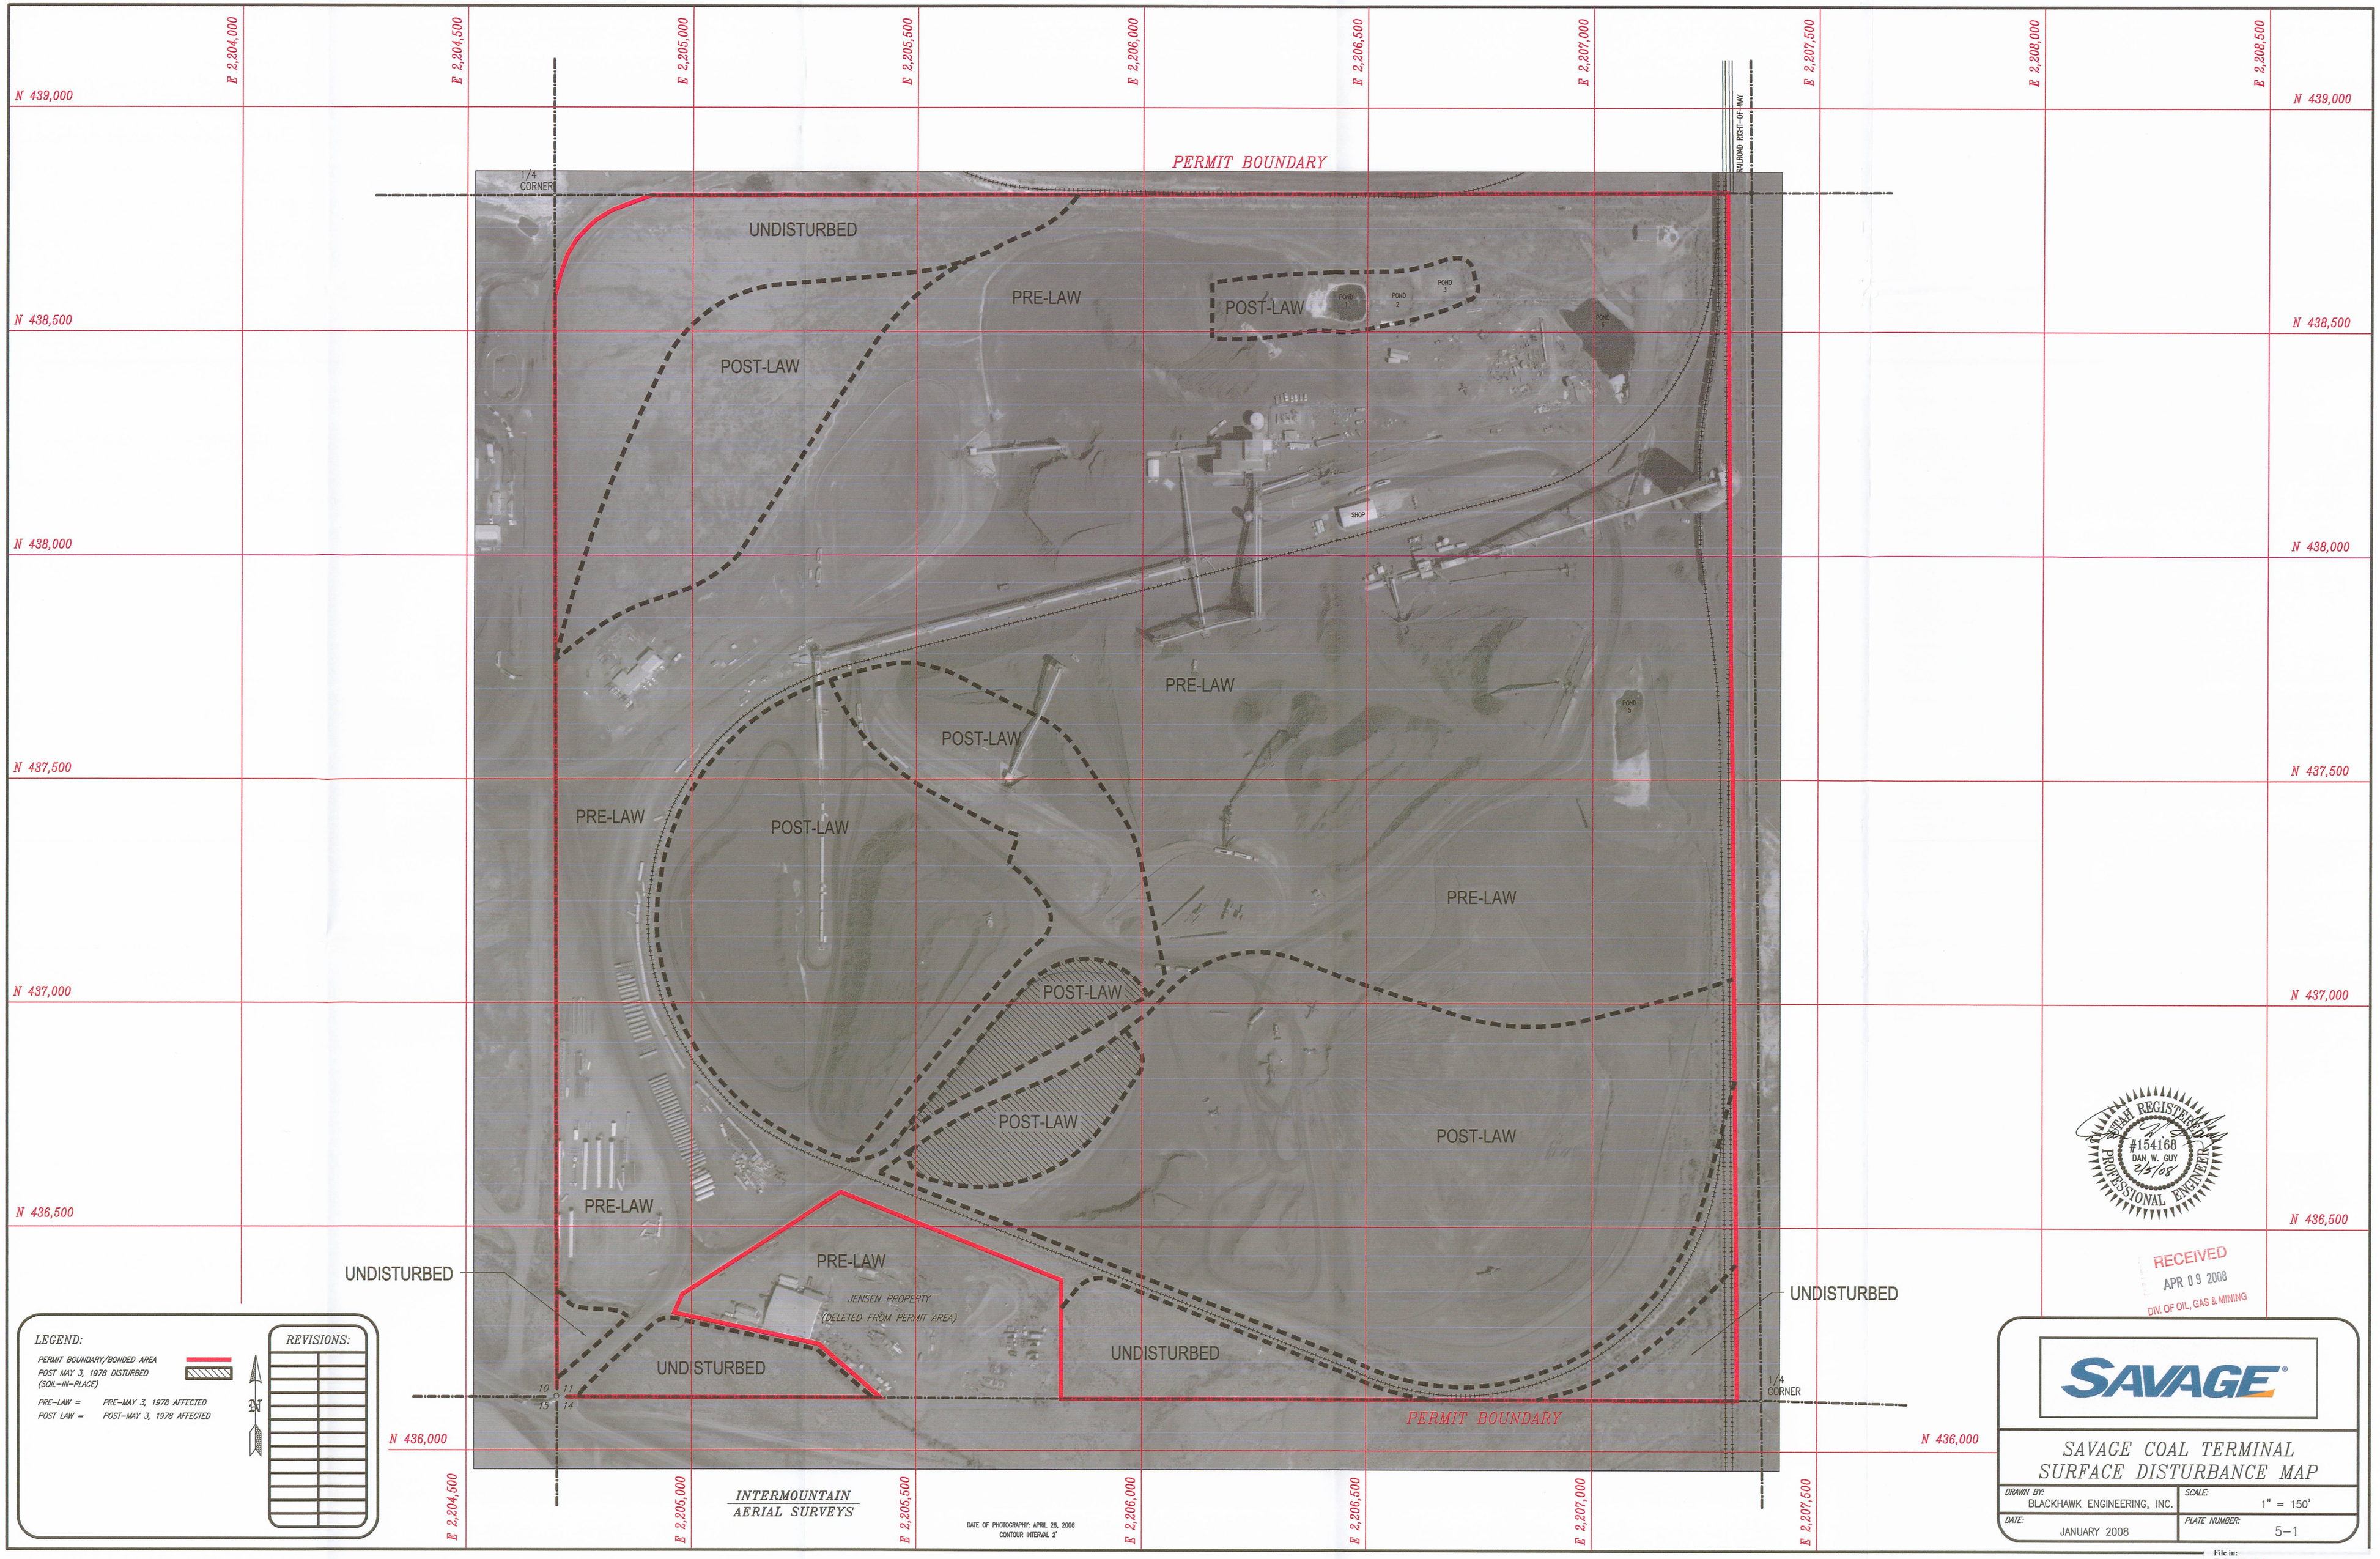
E 2,204,000
E 2,204,500
E 2,205,000
E 2,205,500
E 2,206,000
E 2,206,500
E 2,207,000
E 2,207,500
E 2,208,000
E 2,208,500
N 439,000
N 438,500
N 438,000
N 437,500
N 437,000
N 436,500
N 436,000
PERMIT BOUNDARY
1/4 CORNER
RAILROAD RIGHT-OF-WAY
UNDISTURBED
PRE-LAW
POST-LAW
POND 1
POND 2
POND 3
POND 4
POND 5
SHOP
JENSEN PROPERTY
(DELETED FROM PERMIT AREA)
10 11
15 14
LEGEND:
PERMIT BOUNDARY/BONDED AREA
POST MAY 3, 1978 DISTURBED (SOIL-IN-PLACE)
PRE-LAW = PRE-MAY 3, 1978 AFFECTED
POST LAW = POST-MAY 3, 1978 AFFECTED
REVISIONS:
INTERMOUNTAIN AERIAL SURVEYS
DATE OF PHOTOGRAPHY: APRIL 28, 2006
CONTOUR INTERVAL 2'
STATE OF UTAH REGISTERED PROFESSIONAL ENGINEER
#154168
DAN W. GUY
2/5/08
RECEIVED
APR 09 2008
DIV. OF OIL, GAS & MINING
SAVAGE
SAVAGE COAL TERMINAL
SURFACE DISTURBANCE MAP
DRAWN BY: BLACKHAWK ENGINEERING, INC.
SCALE: 1" = 150'
DATE: JANUARY 2008
PLATE NUMBER: 5-1
File in: