FINES PILE
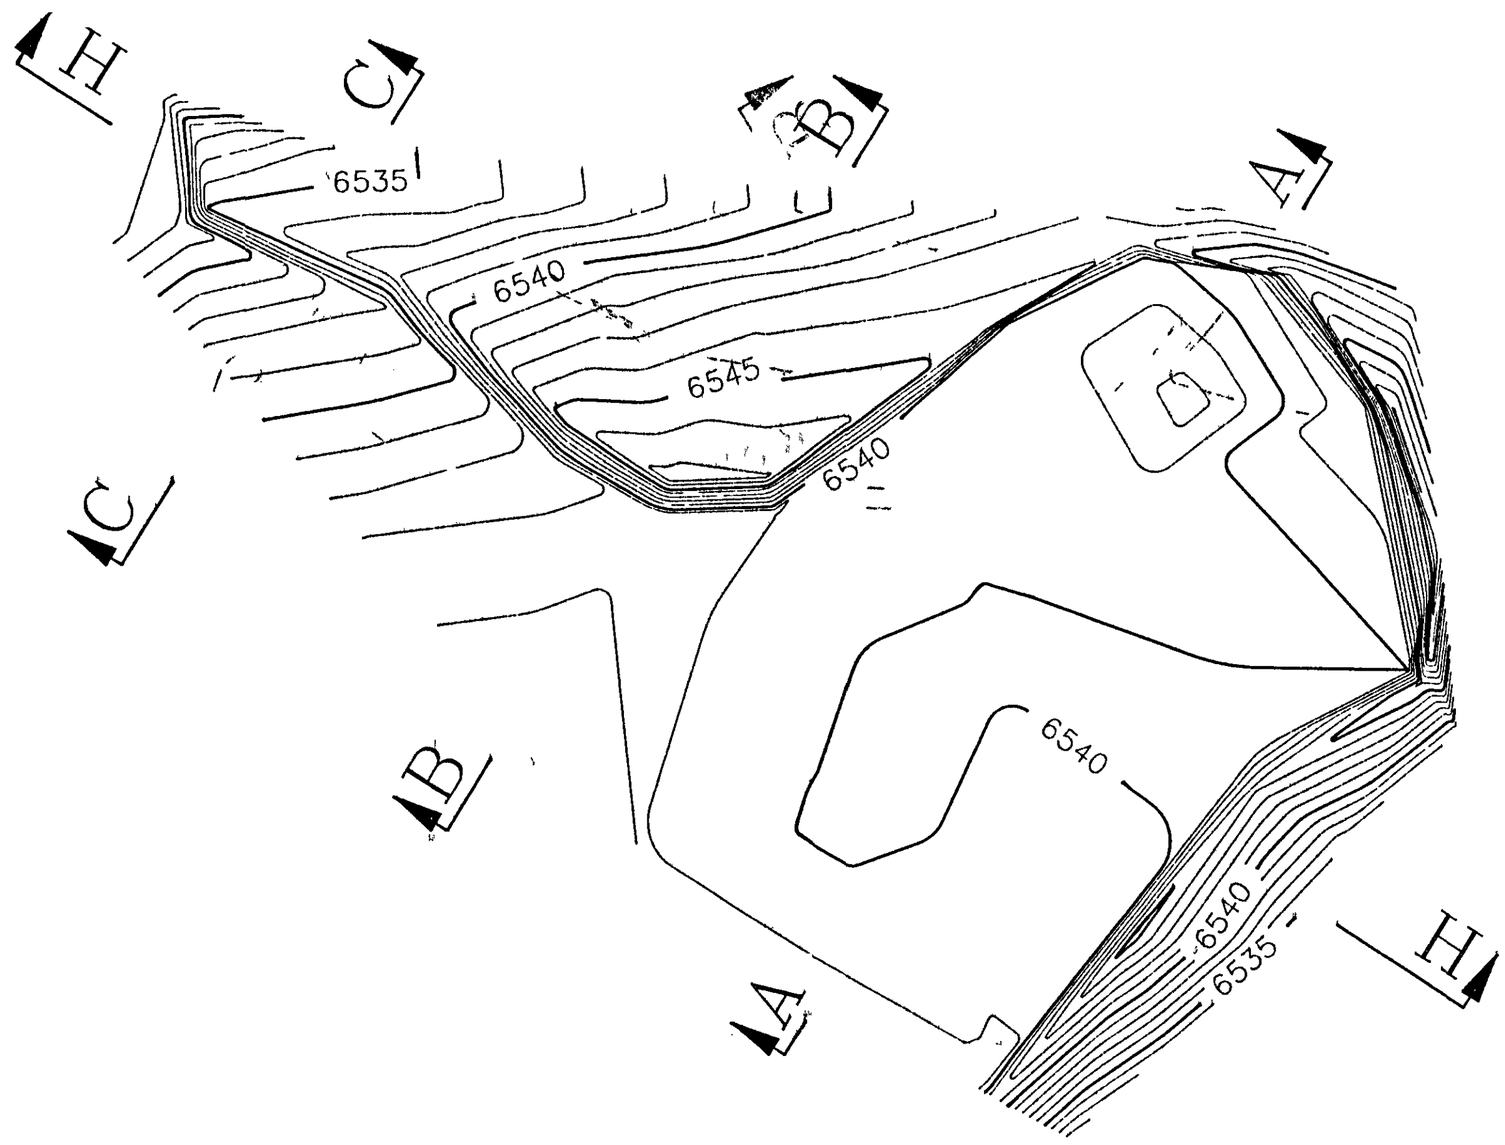
SCALE 1" = 50'
5-11-94