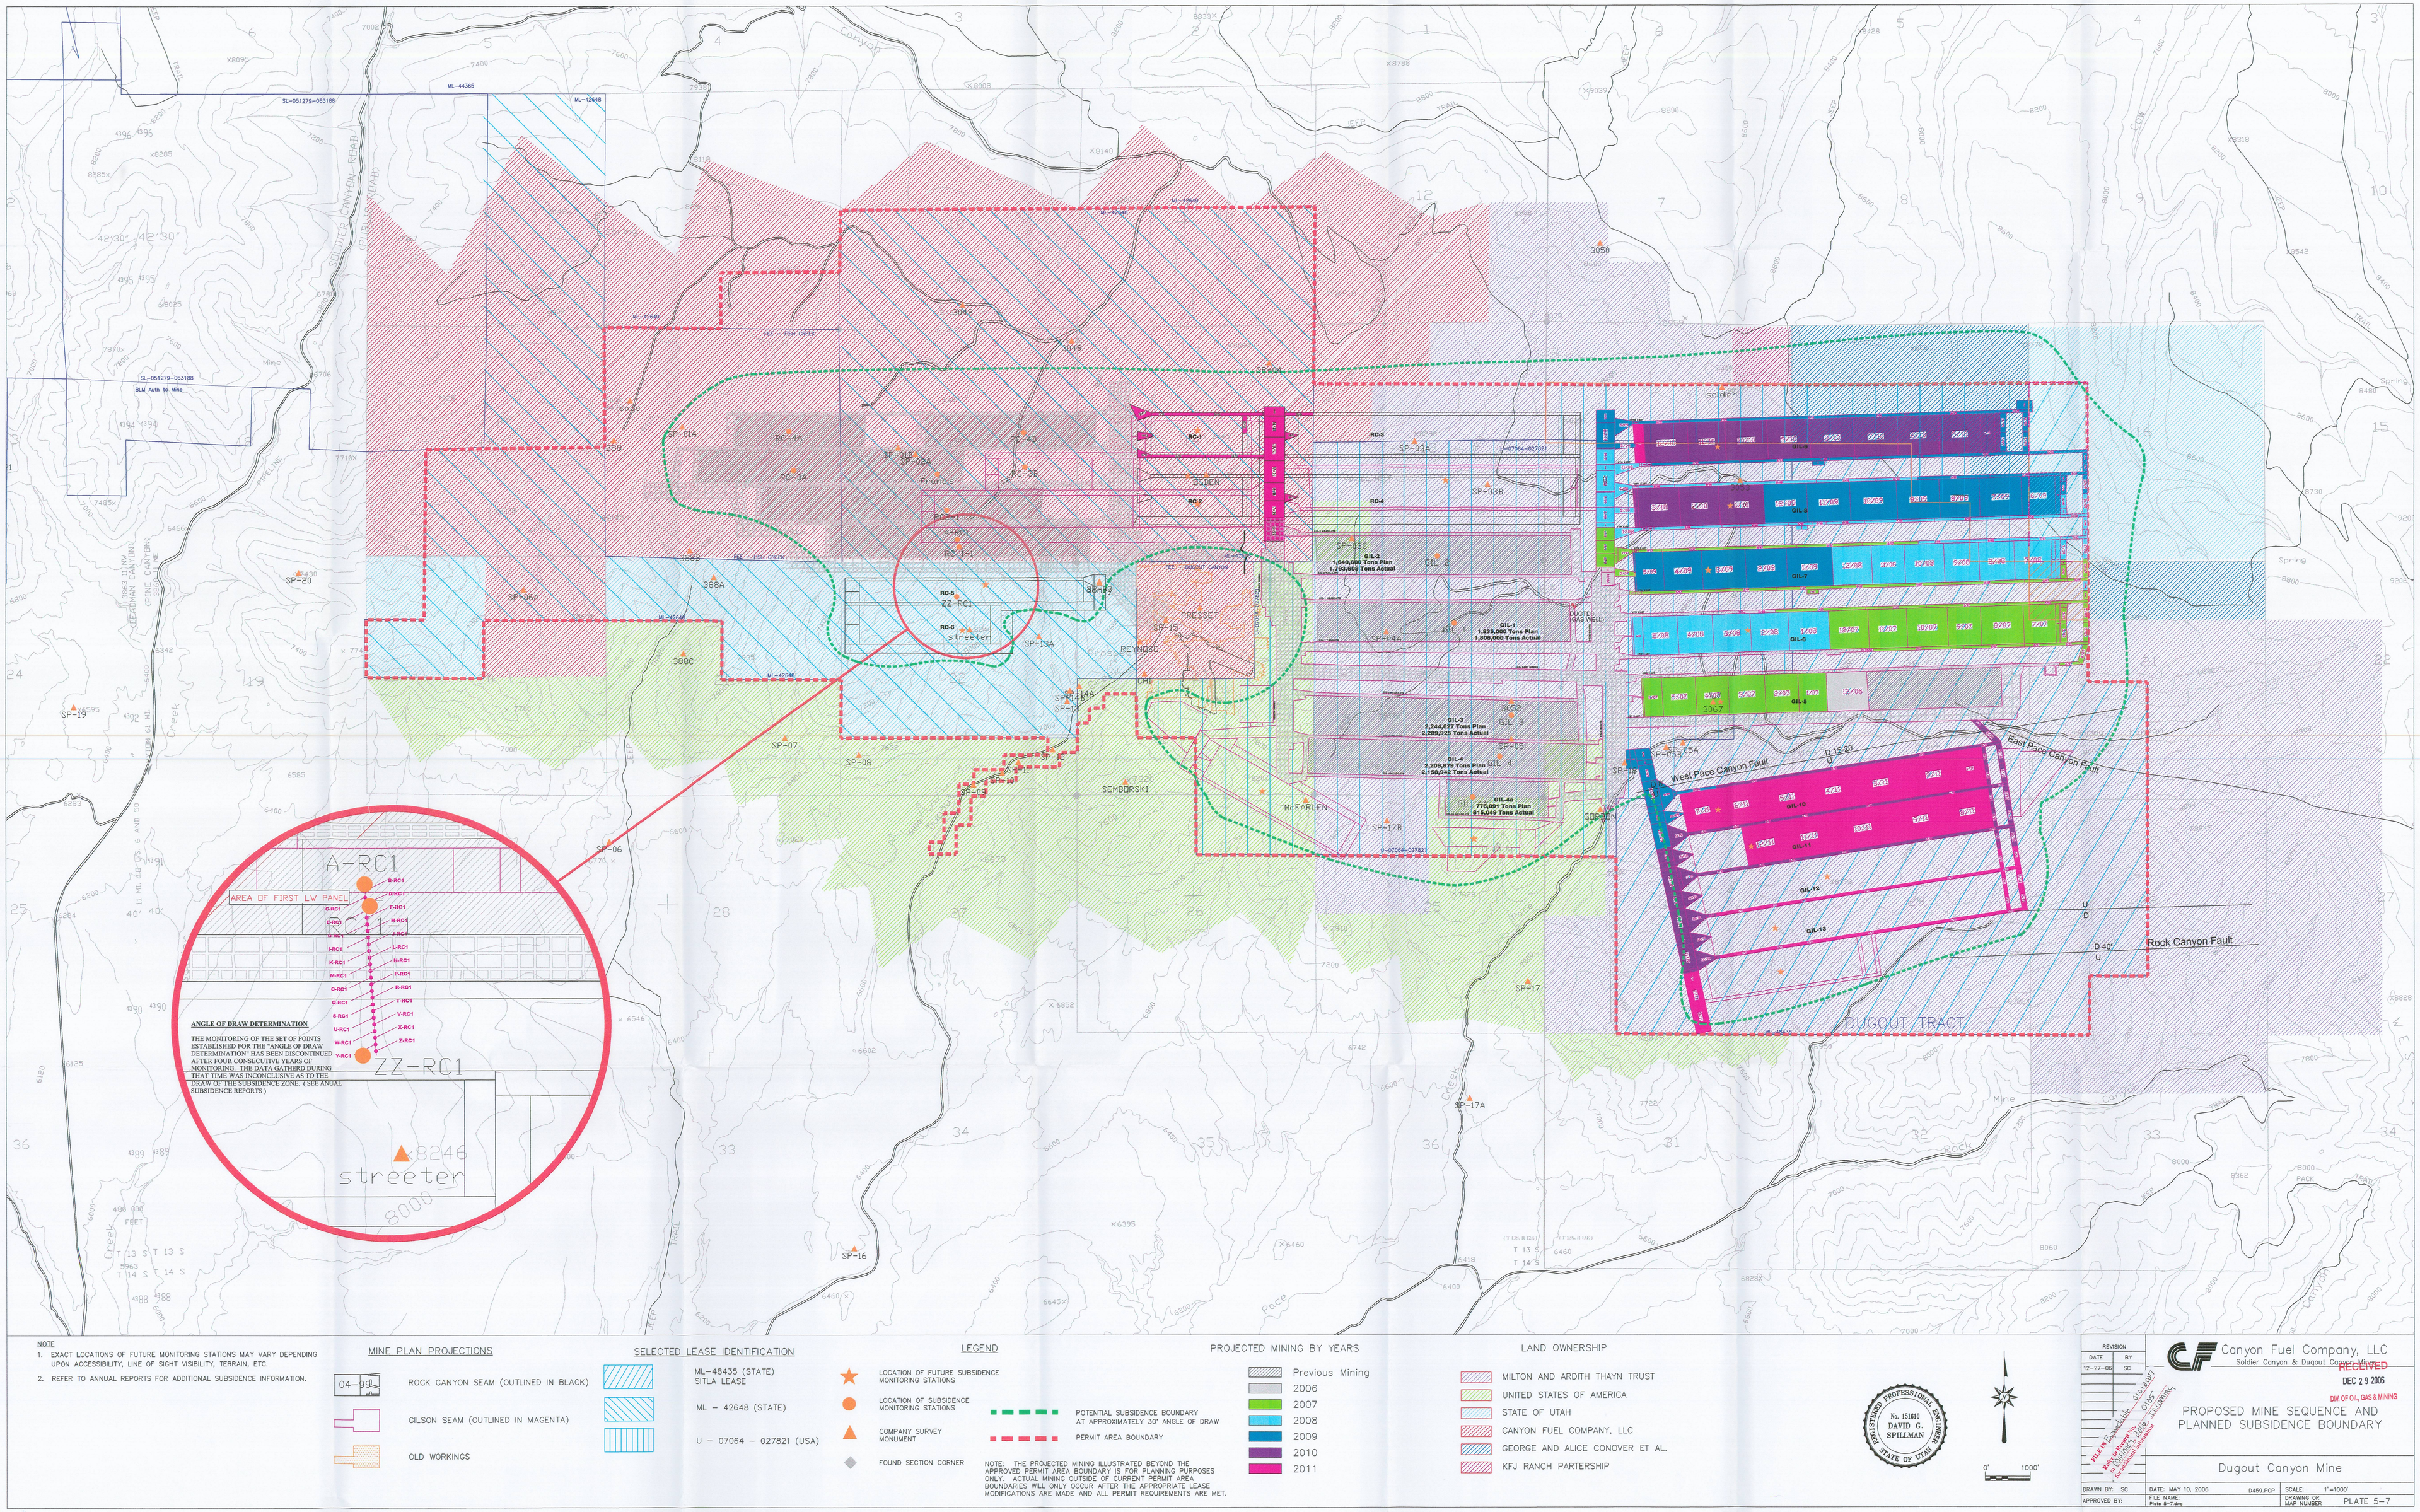
SL-051279-063188
ML-44365
ML-42648
SL-051279-063188
BLM Auth to Mine
PIPELINE
SP-20
SP-19
SP-07
SP-08
SP-06
SP-16
SP-17
SP-17A
SP-17B
SP-15
SP-13
SP-14
SP-14A
SP-03A
SP-03B
SP-03C
SP-04A
SP-05A
RC-1
RC-2
RC-3
RC-4
RC-4A
RC-5
