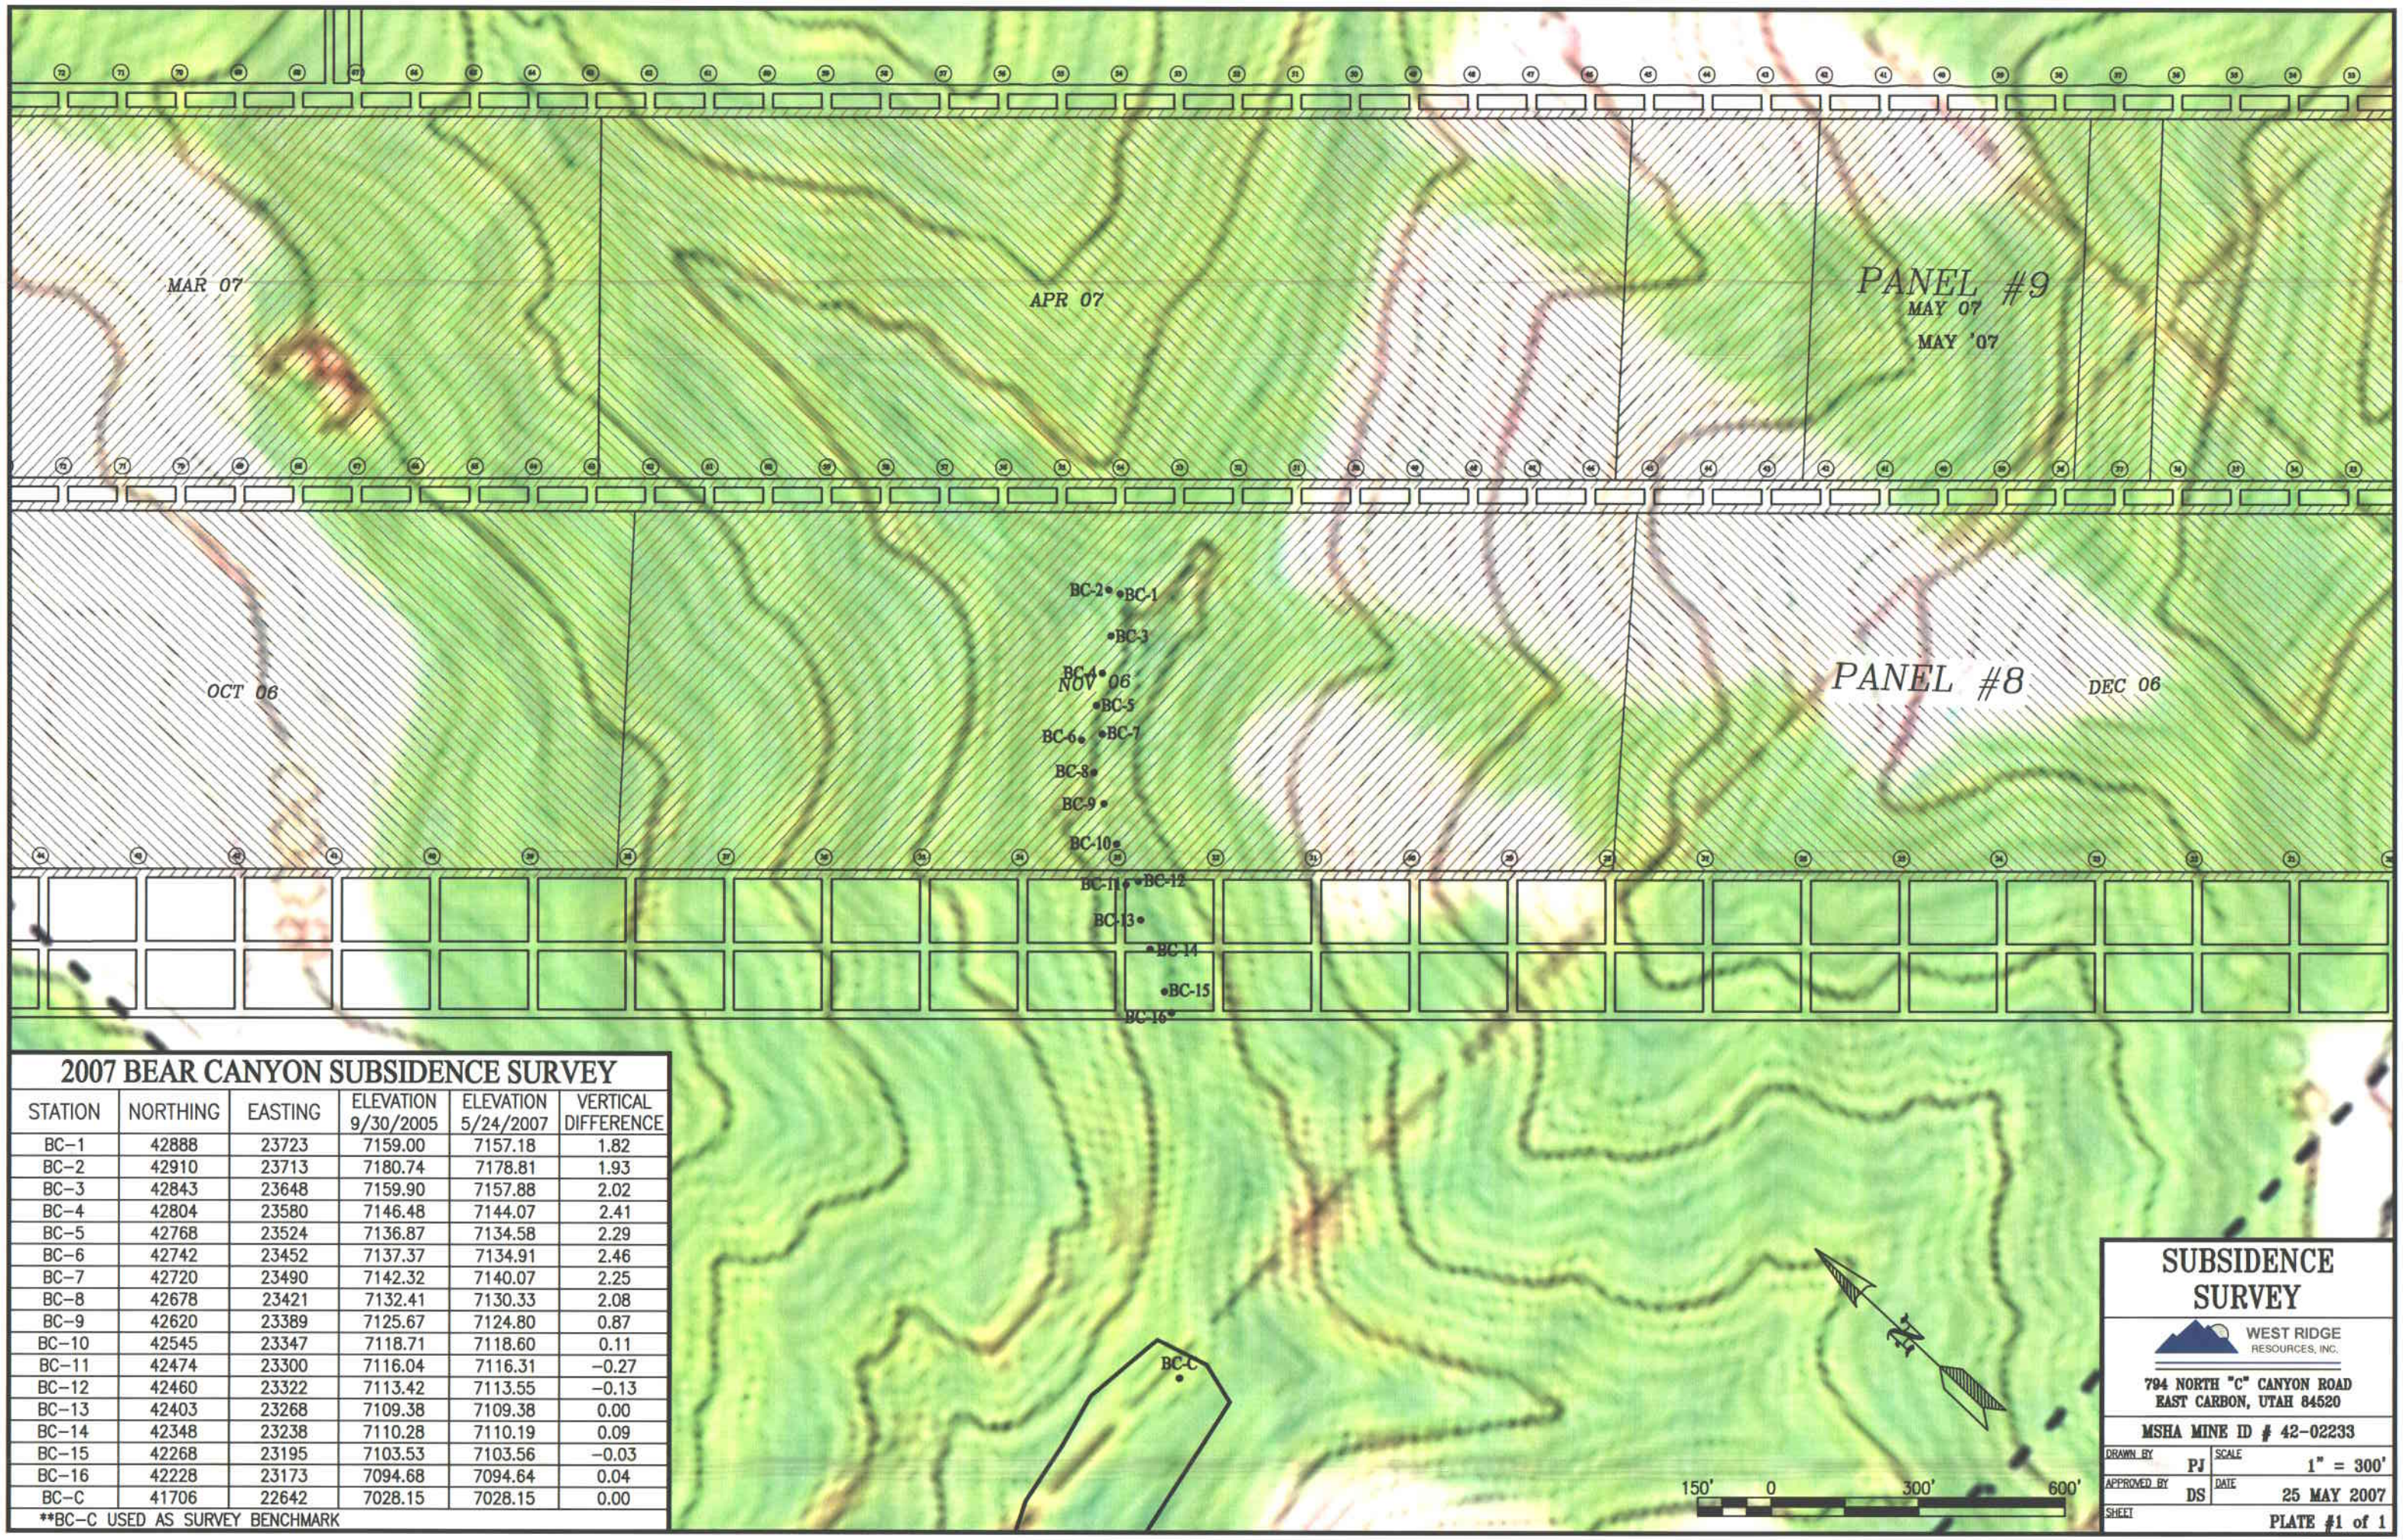

2007 BEAR CANYON SUBSIDENCE SURVEY

STATION	NORTHING	EASTING	ELEVATION 9/30/2005	ELEVATION 5/24/2007	VERTICAL DIFFERENCE
BC–1	42888	23723	7159.00	7157.18	1.82
BC–2	42910	23713	7180.74	7178.81	1.93
BC–3	42843	23648	7159.90	7157.88	2.02
BC–4	42804	23580	7146.48	7144.07	2.41
BC–5	42768	23524	7136.87	7134.58	2.29
BC–6	42742	23452	7137.37	7134.91	2.46
BC–7	42720	23490	7142.32	7140.07	2.25
BC–8	42678	23421	7132.41	7130.33	2.08
BC–9	42620	23389	7125.67	7124.80	0.87
BC–10	42545	23347	7118.71	7118.60	0.11
BC–11	42474	23300	7116.04	7116.31	–0.27
BC–12	42460	23322	7113.42	7113.55	–0.13
BC–13	42403	23268	7109.38	7109.38	0.00
BC–14	42348	23238	7110.28	7110.19	0.09
BC–15	42268	23195	7103.53	7103.56	–0.03
BC–16	42228	23173	7094.68	7094.64	0.04
BC–C	41706	22642	7028.15	7028.15	0.00

**BC–C USED AS SURVEY BENCHMARK

G:\Shared\Current Drawings\Mine Maps\West Ridge Mine\Subsidence\WR Subsidence 5-25-07.dwg, 11x17, 7/12/2007 2:32:28 PM