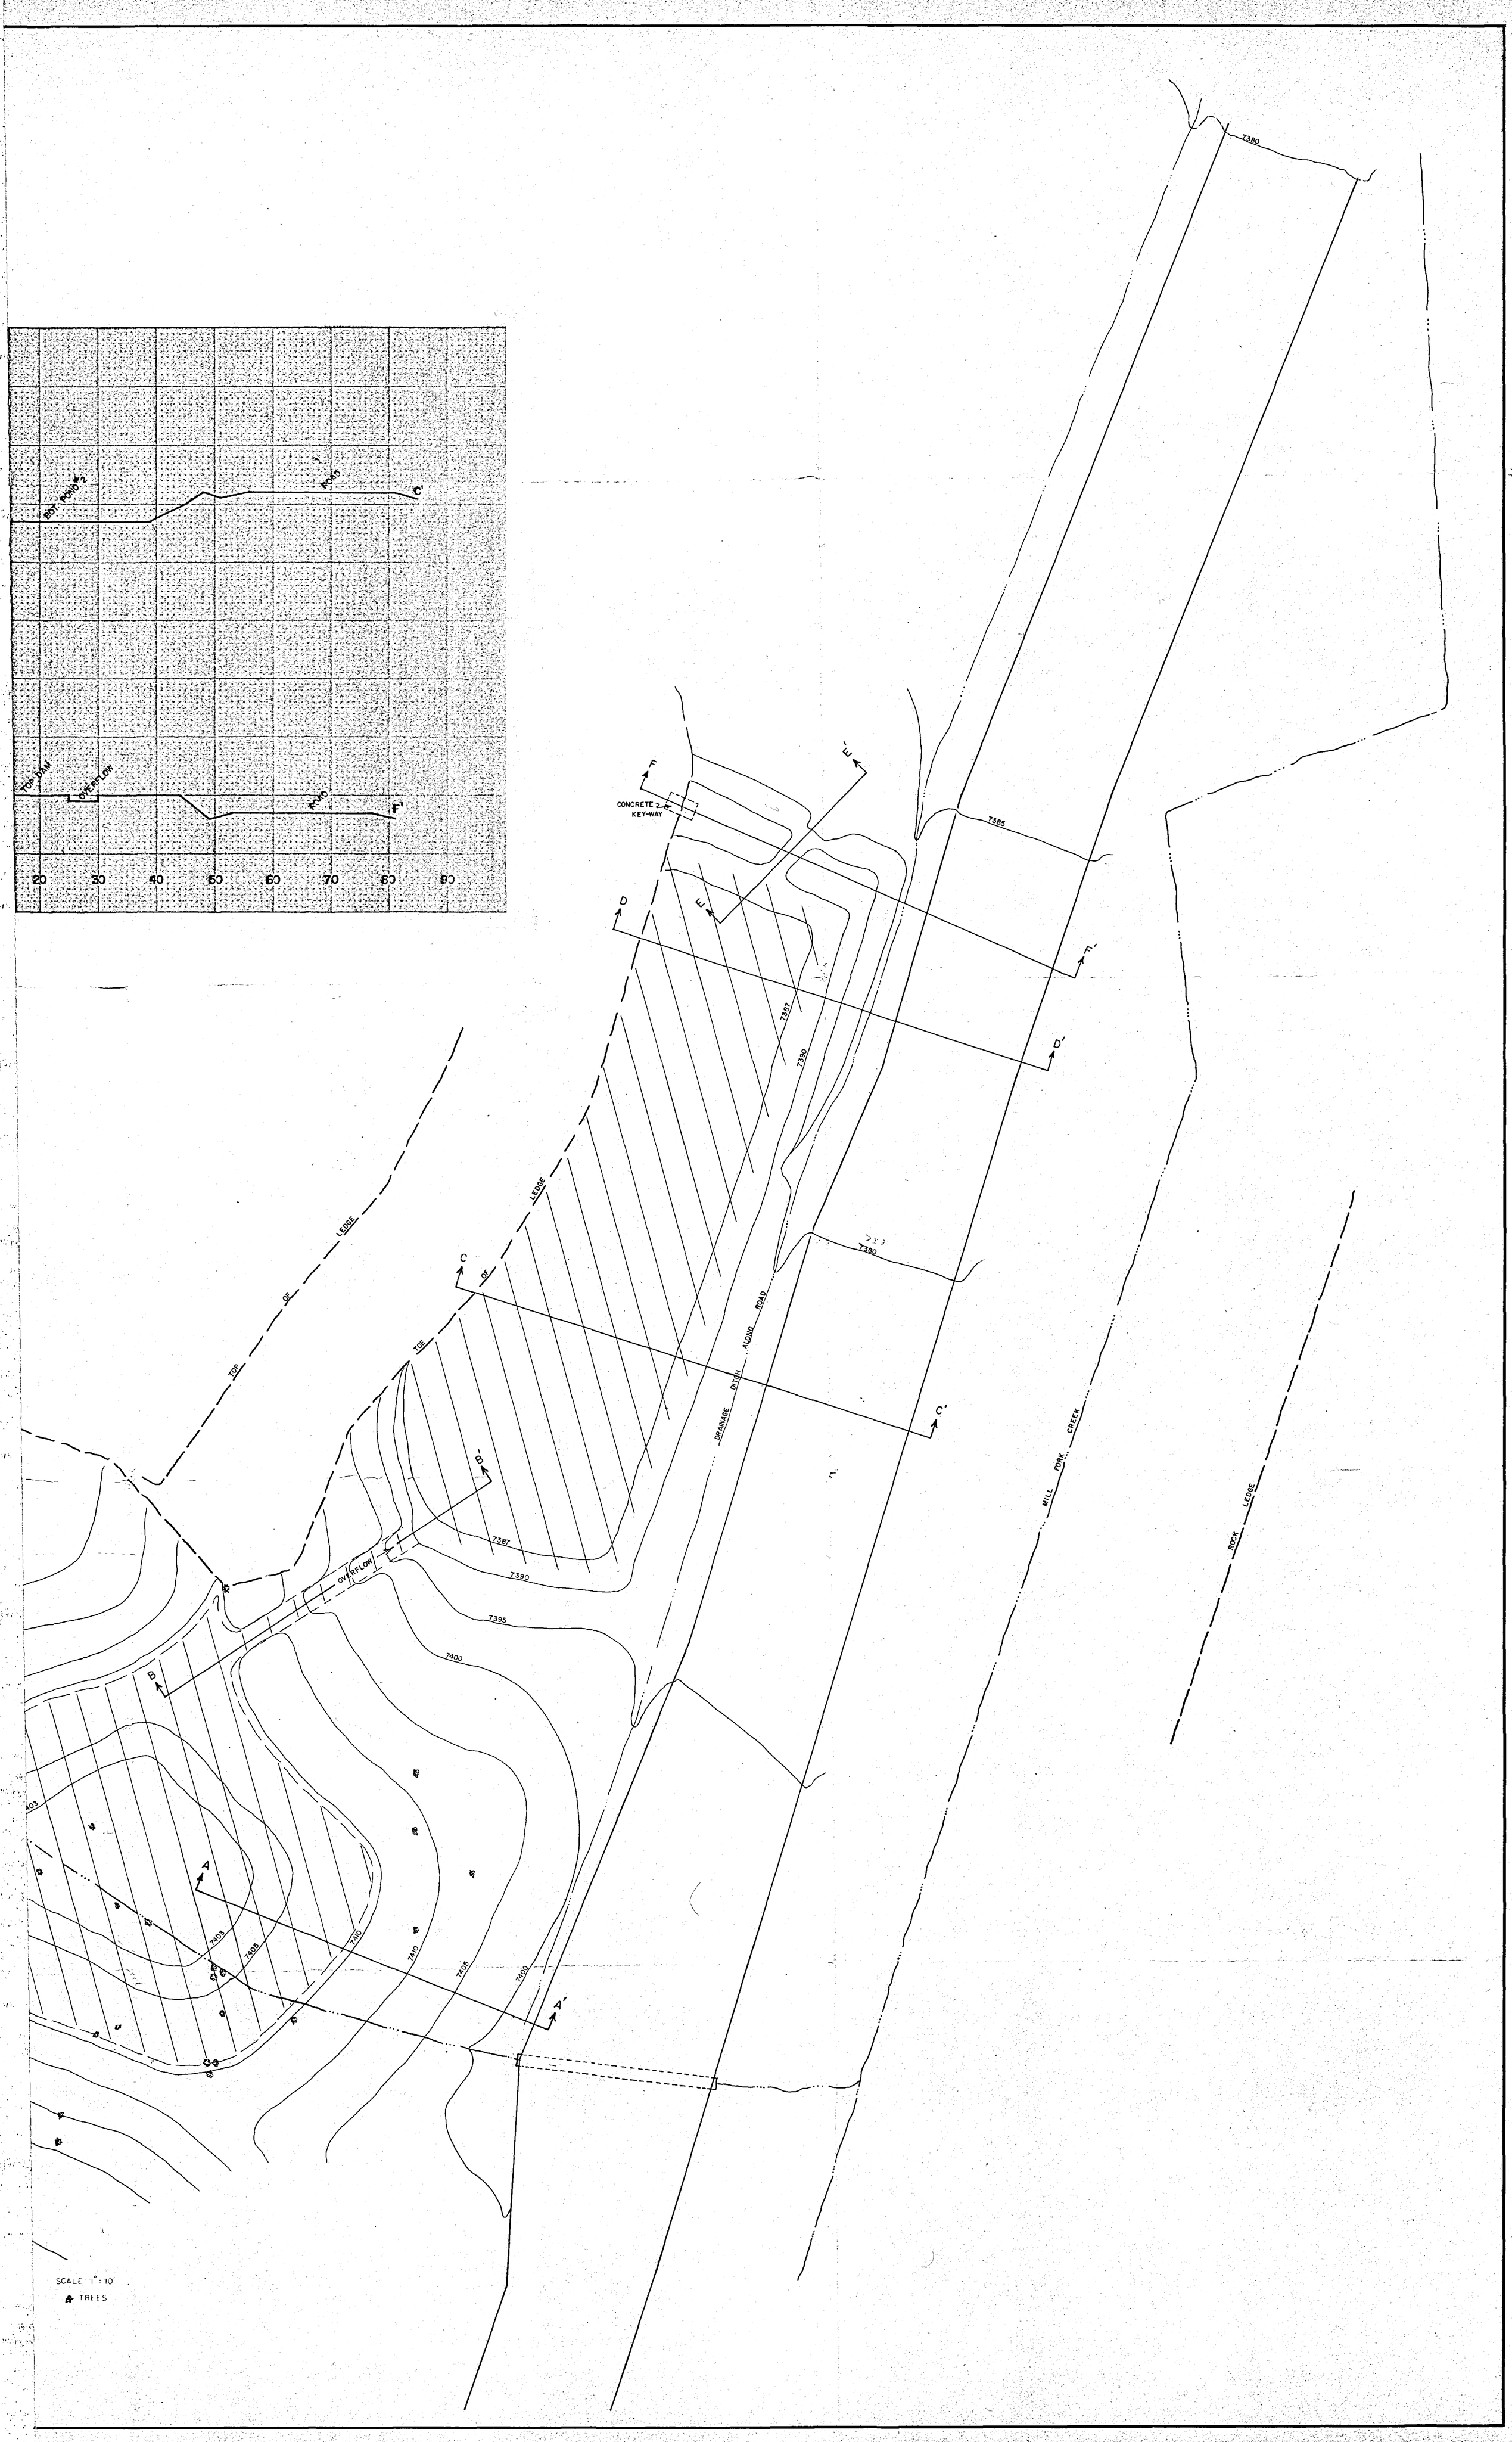

BOT. POND #2
ROAD
C'
TOP DAM
OVERFLOW
ROAD
F'
20
30
40
50
60
70
80
90
7380
CONCRETE KEY-WAY
F
E'
E
D
D'
7385
7387
7390
7380
TOP OF LEDGE
TOE OF LEDGE
C
C'
DRAINAGE DITCH ALONG ROAD
MILL FORK CREEK
ROCK LEDGE
B'
B
OVERFLOW
7387
7390
7395
7400
A
A'
7403
7405
7410
7410
7405
7400
SCALE 1" = 10'
TREES