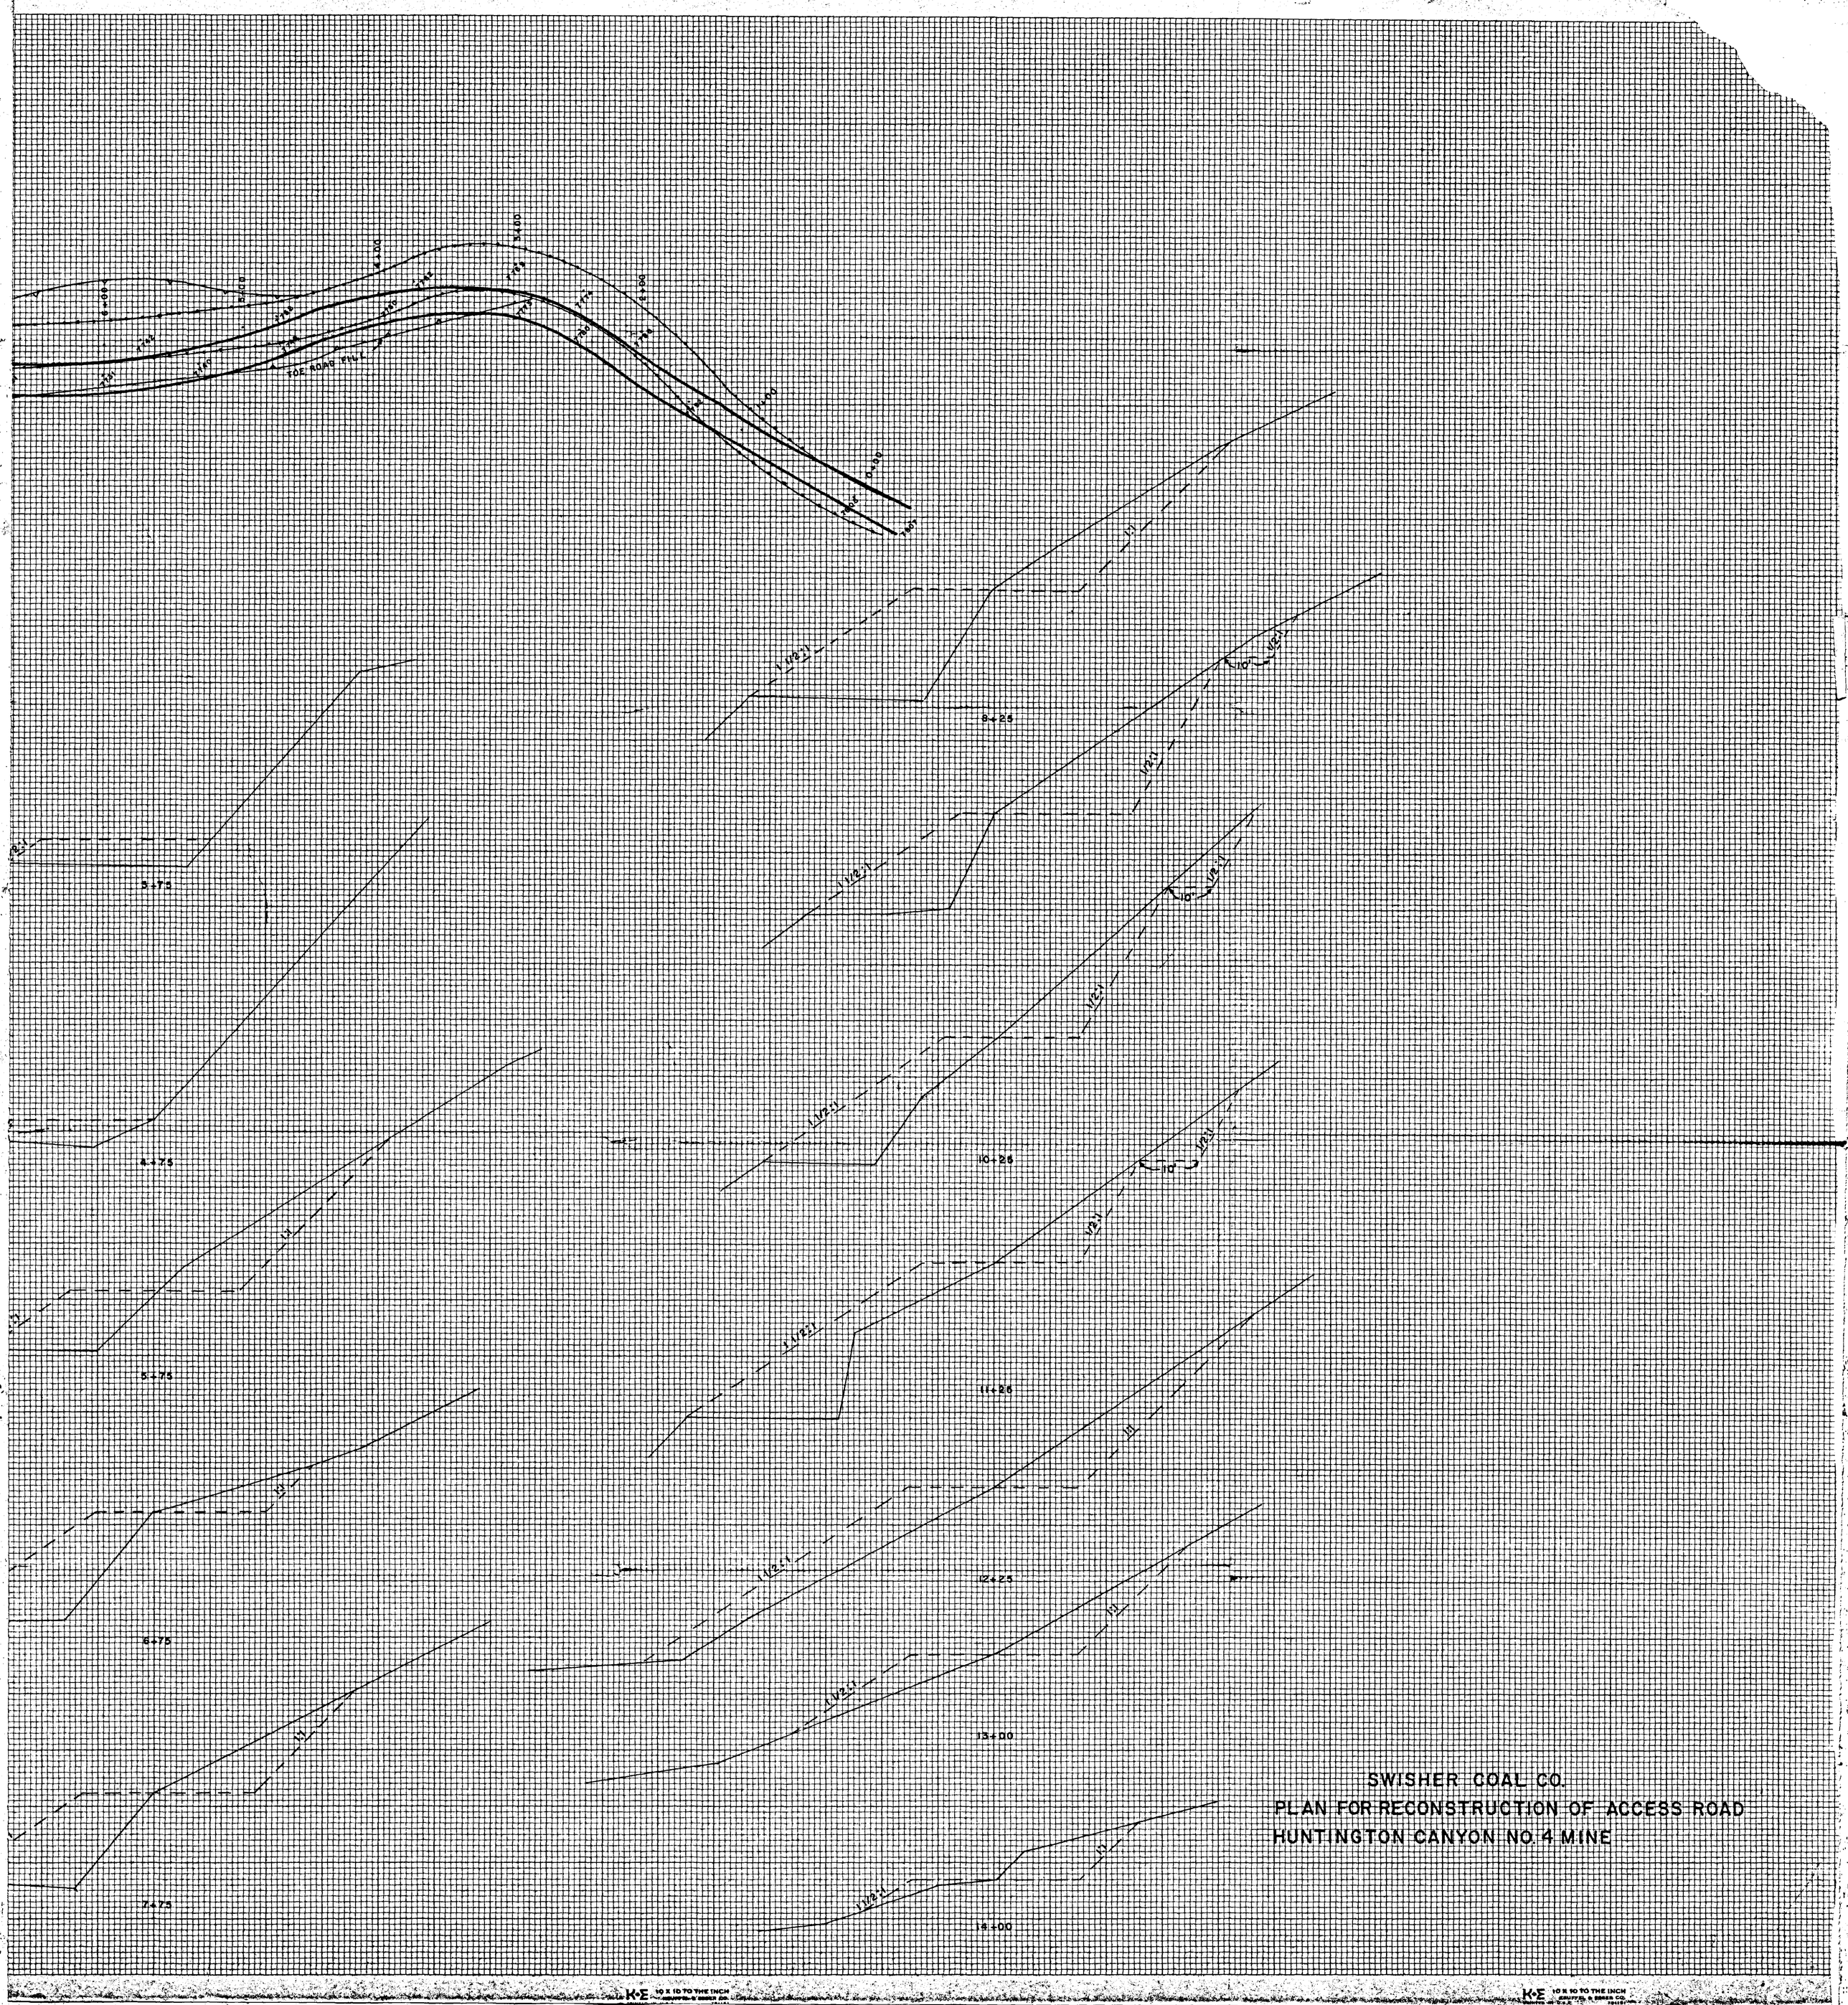
TOE ROAD FILL
3+75
4+75
5+75
6+75
7+75
8+25
10+25
11+25
12+25
13+00
14+00
SWISHER COAL CO.
PLAN FOR RECONSTRUCTION OF ACCESS ROAD
HUNTINGTON CANYON NO. 4 MINE