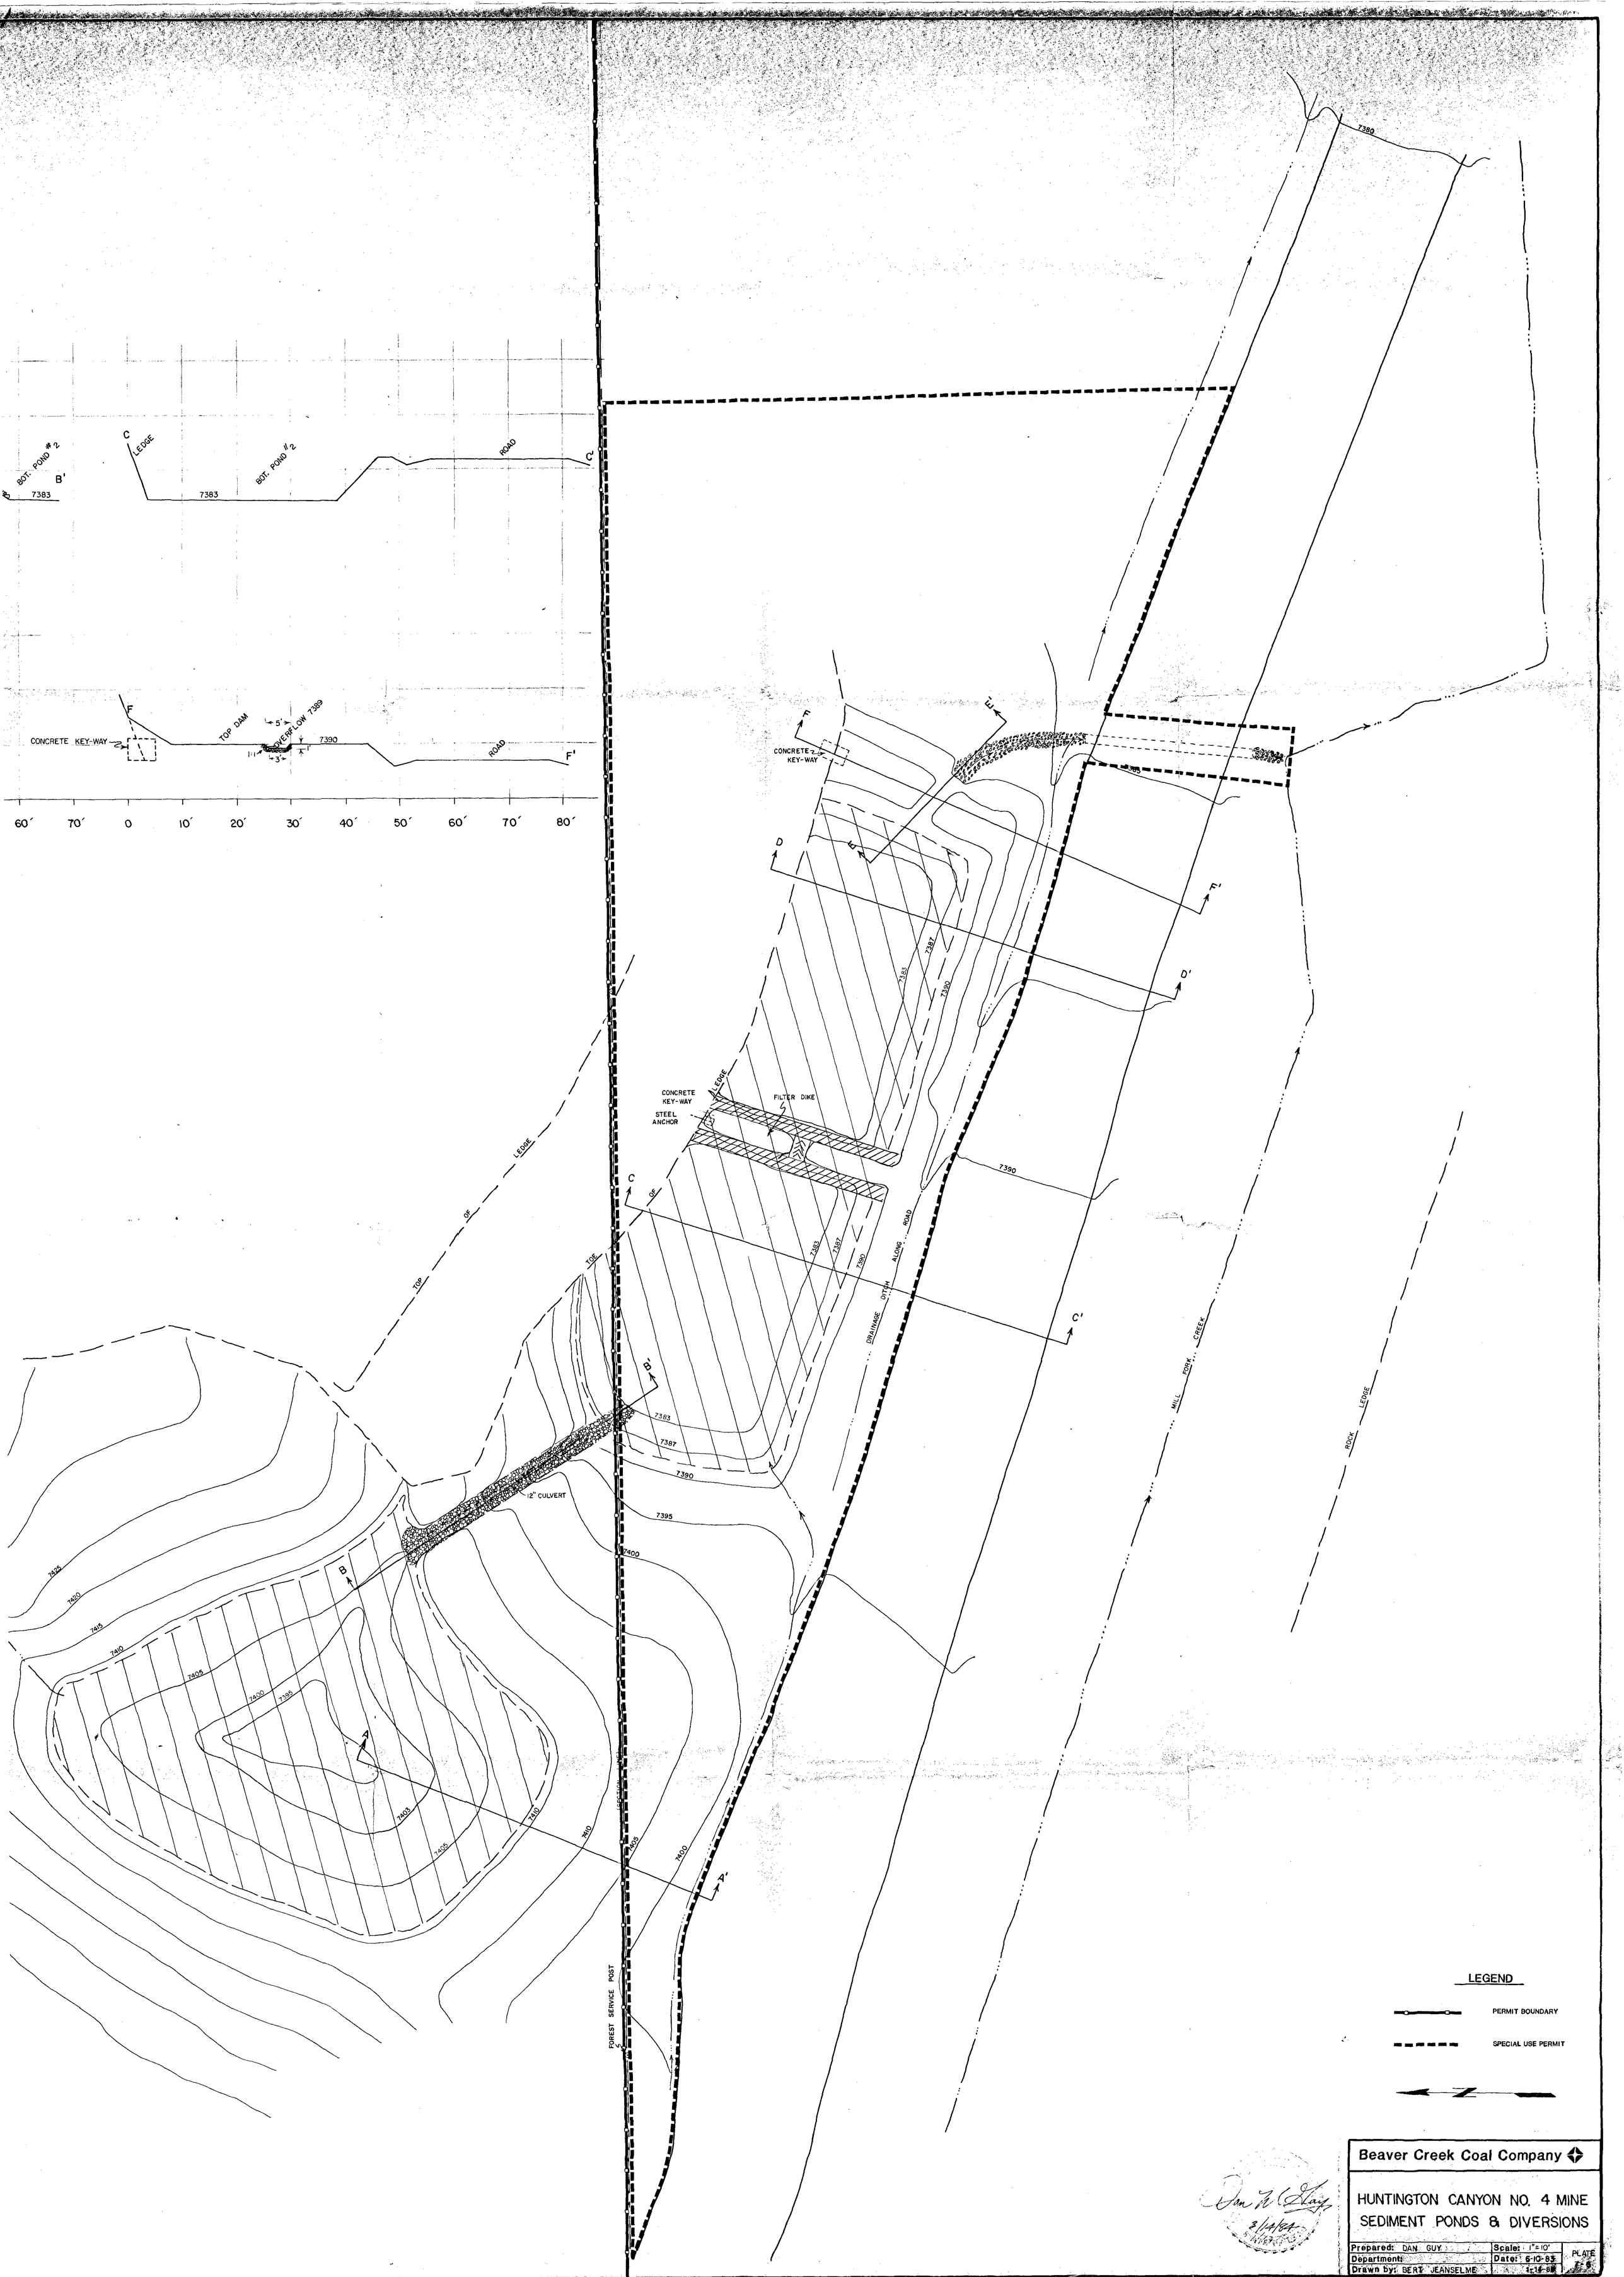
BOT. POND #2
B'
7383
C
LEDGE
7383
BOT. POND #2
ROAD
C'
F
CONCRETE KEY-WAY
TOP DAM
5'
OVERFLOW 7389
7390
1:1
3'
1'
ROAD
F'
60' 70' 0 10' 20' 30' 40' 50' 60' 70' 80'
7380
E'
F'
CONCRETE KEY-WAY
7385
D
E
F'
7383
7387
7390
D'
CONCRETE KEY-WAY
LEDGE
FILTER DIKE
STEEL ANCHOR
7390
C
TOP OF LEDGE
TOE OF
7383
7387
7390
DRAINAGE DITCH ALONG ROAD
C'
MILL FORK CREEK
ROCK LEDGE
B'
7383
7387
7390
12" CULVERT
7395
7400
7425
7420
7415
7410
7405
7400
7395
B
A
7405
7410
7410
7405
7400
A'
FOREST SERVICE POST
LEGEND
PERMIT BOUNDARY
SPECIAL USE PERMIT
Beaver Creek Coal Company
HUNTINGTON CANYON NO. 4 MINE
SEDIMENT PONDS & DIVERSIONS
Prepared: DAN GUY
Department:
Drawn by: BERT JEANSELME
Scale: 1"=10'
Date: 5-10-83
PLATE