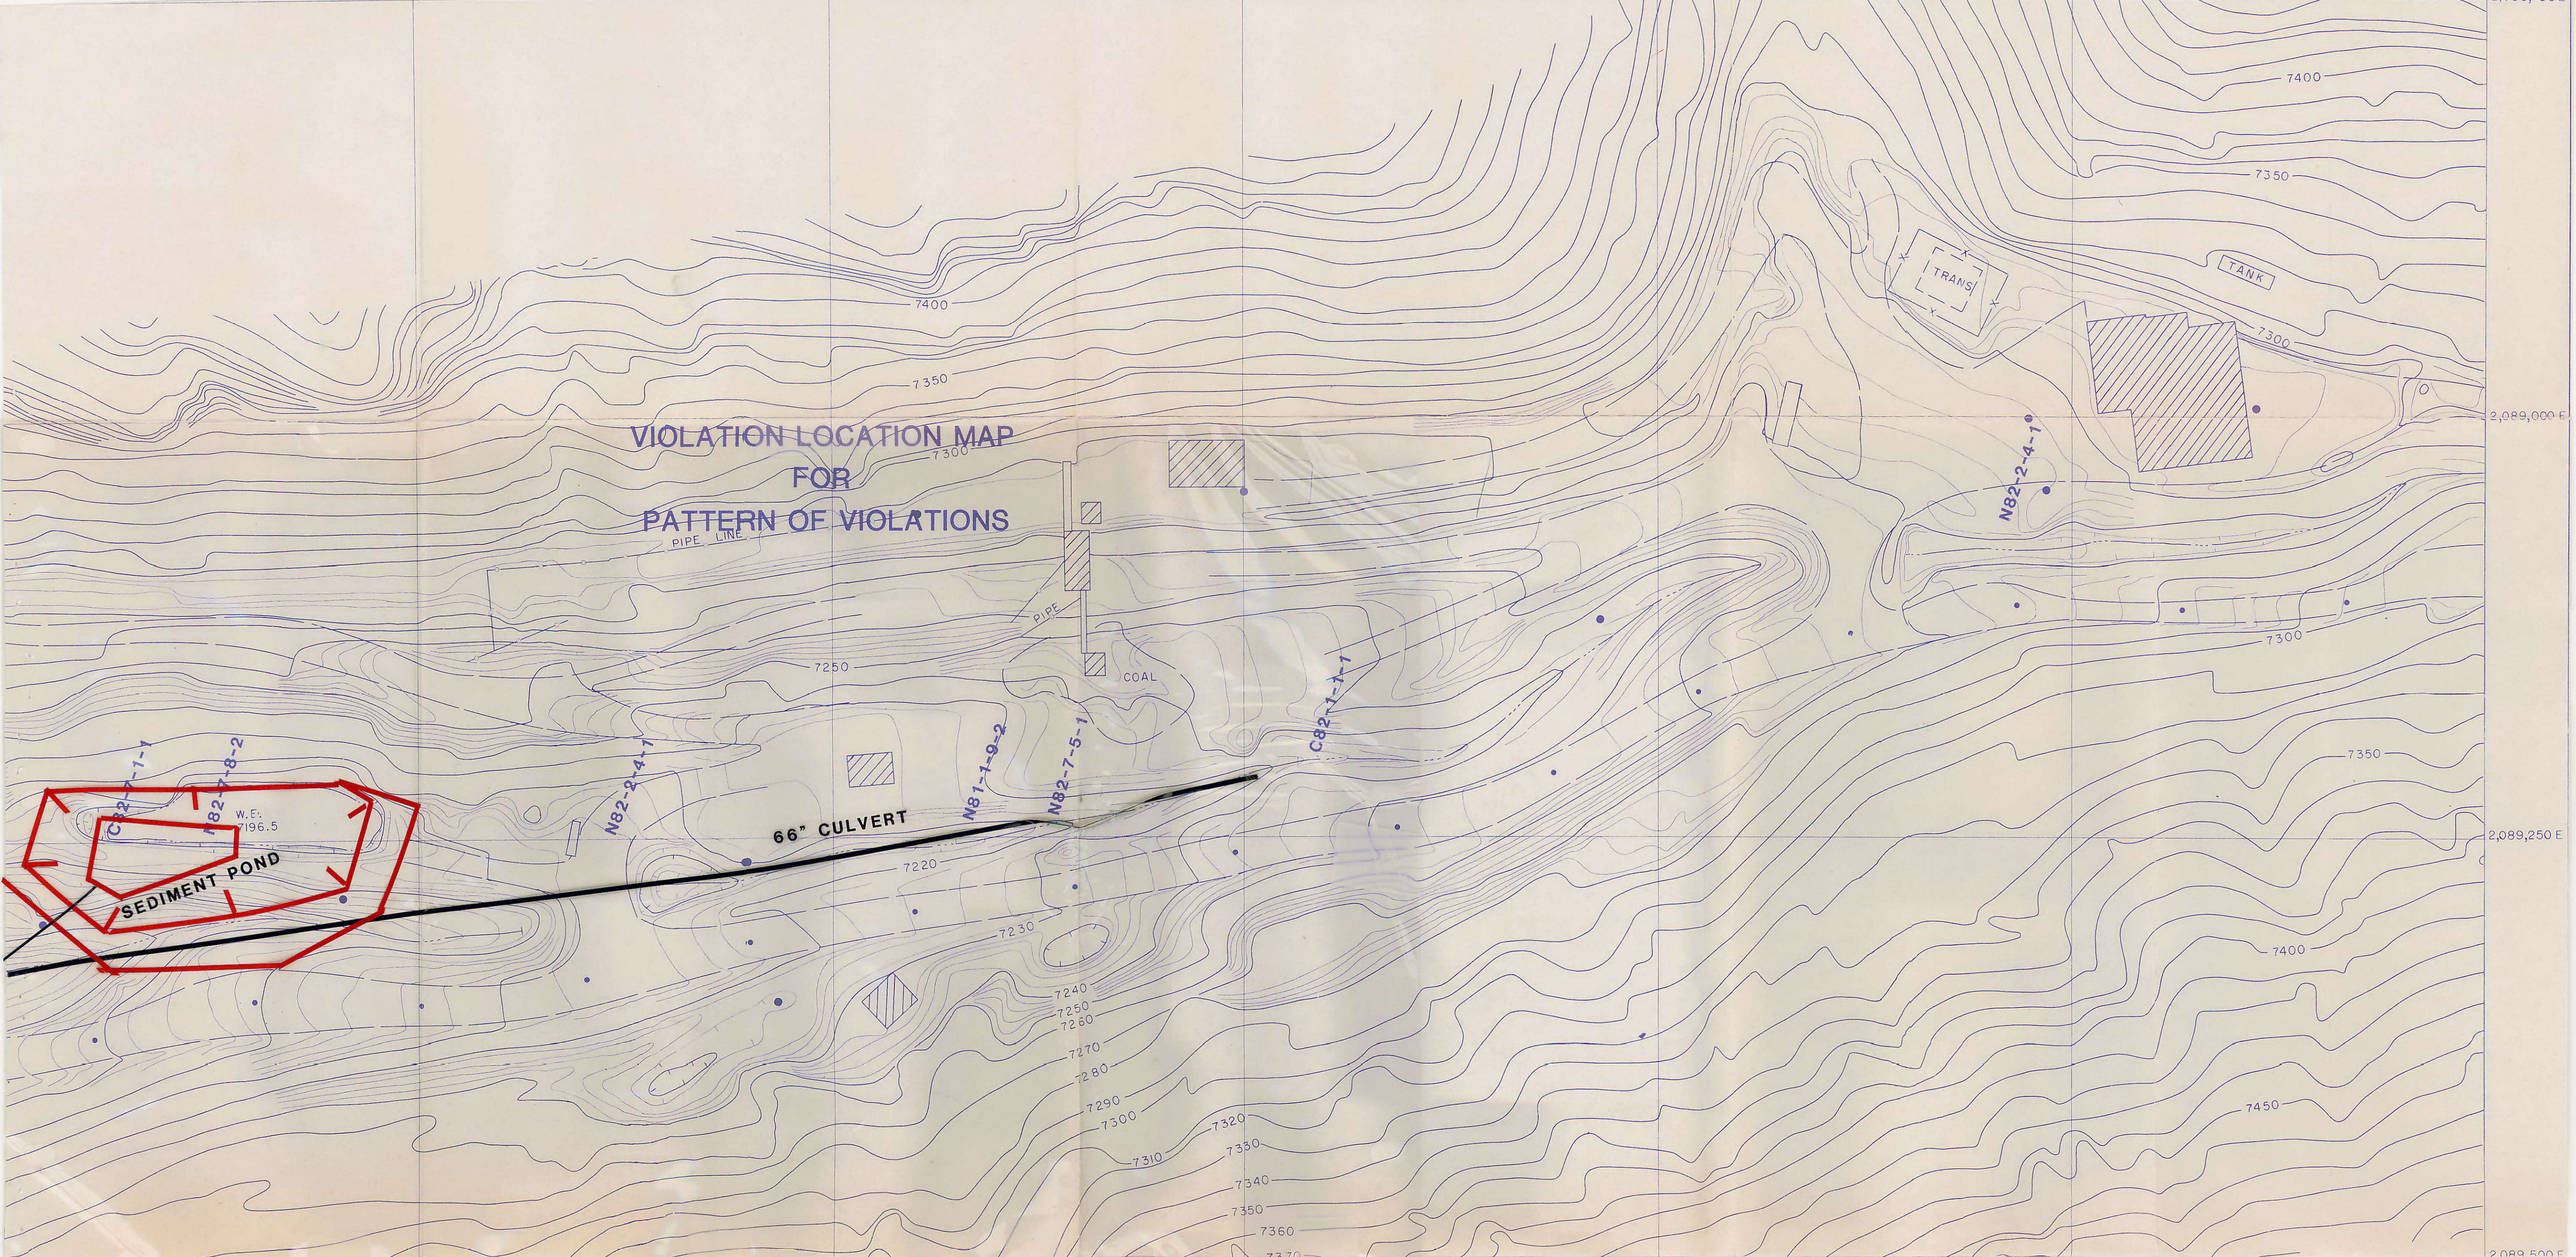
VIOLATION LOCATION MAP
FOR
PATTERN OF VIOLATIONS
C82-7-1-1
N82-7-8-2
W.E.
7196.5
SEDIMENT POND
66" CULVERT
N82-2-4-1
N81-1-9-2
N82-7-5-1
C82-1-1-1
PIPE LINE
PIPE
COAL
TRANS
TANK
N82-2-4-1
7400
7350
7300
7250
7220
7230
7240
7250
7260
7270
7280
7290
7300
7310
7320
7330
7340
7350
7360
7450
2,089,000 E
2,089,250 E