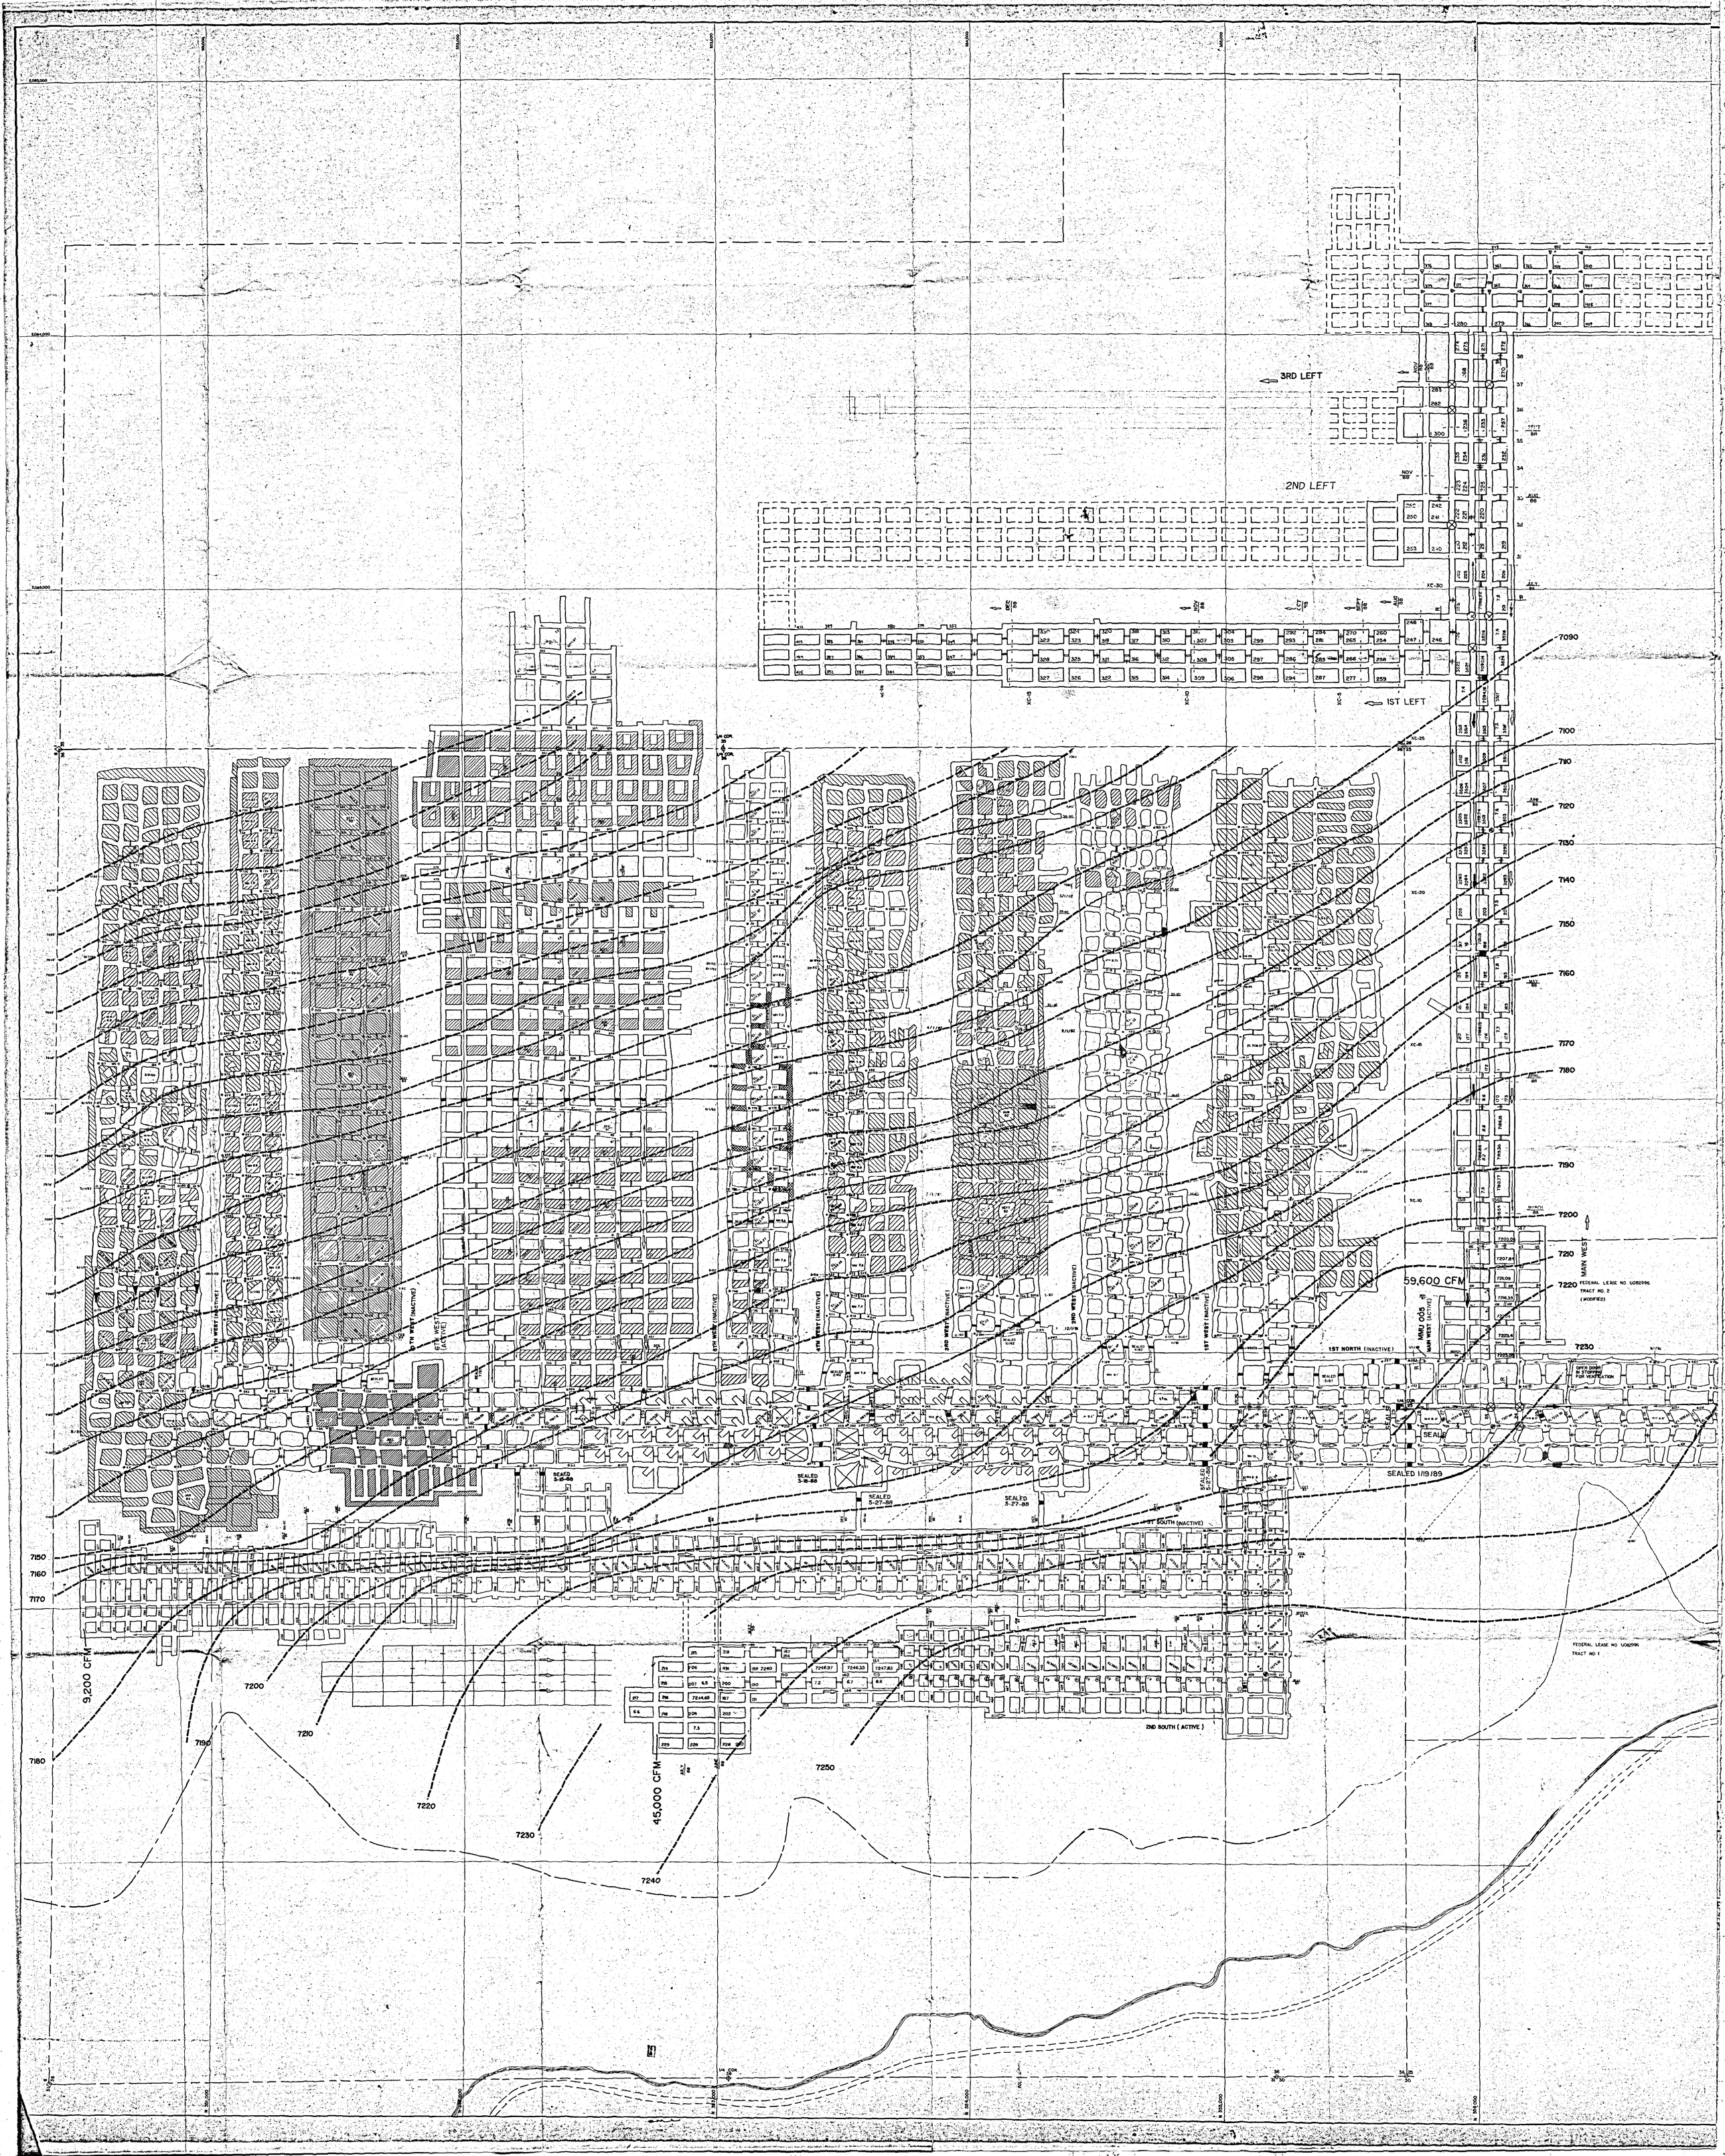

3RD LEFT
2ND LEFT
1ST LEFT
7090
7100
7110
7120
7130
7140
7150
7160
7170
7180
7190
7200
7210
7220
7230
7240
7250
59,600 CFM
45,000 CFM
9,200 CFM
MAIN WEST
1ST NORTH (INACTIVE)
1ST SOUTH (INACTIVE)
2ND SOUTH (ACTIVE)
SEALED 1/19/89
SEALED 5-27-88
SEALED 3-18-88
FEDERAL LEASE NO. U082996
TRACT NO. 2
(MODIFIED)
FEDERAL LEASE NO. U082996
TRACT NO. 1