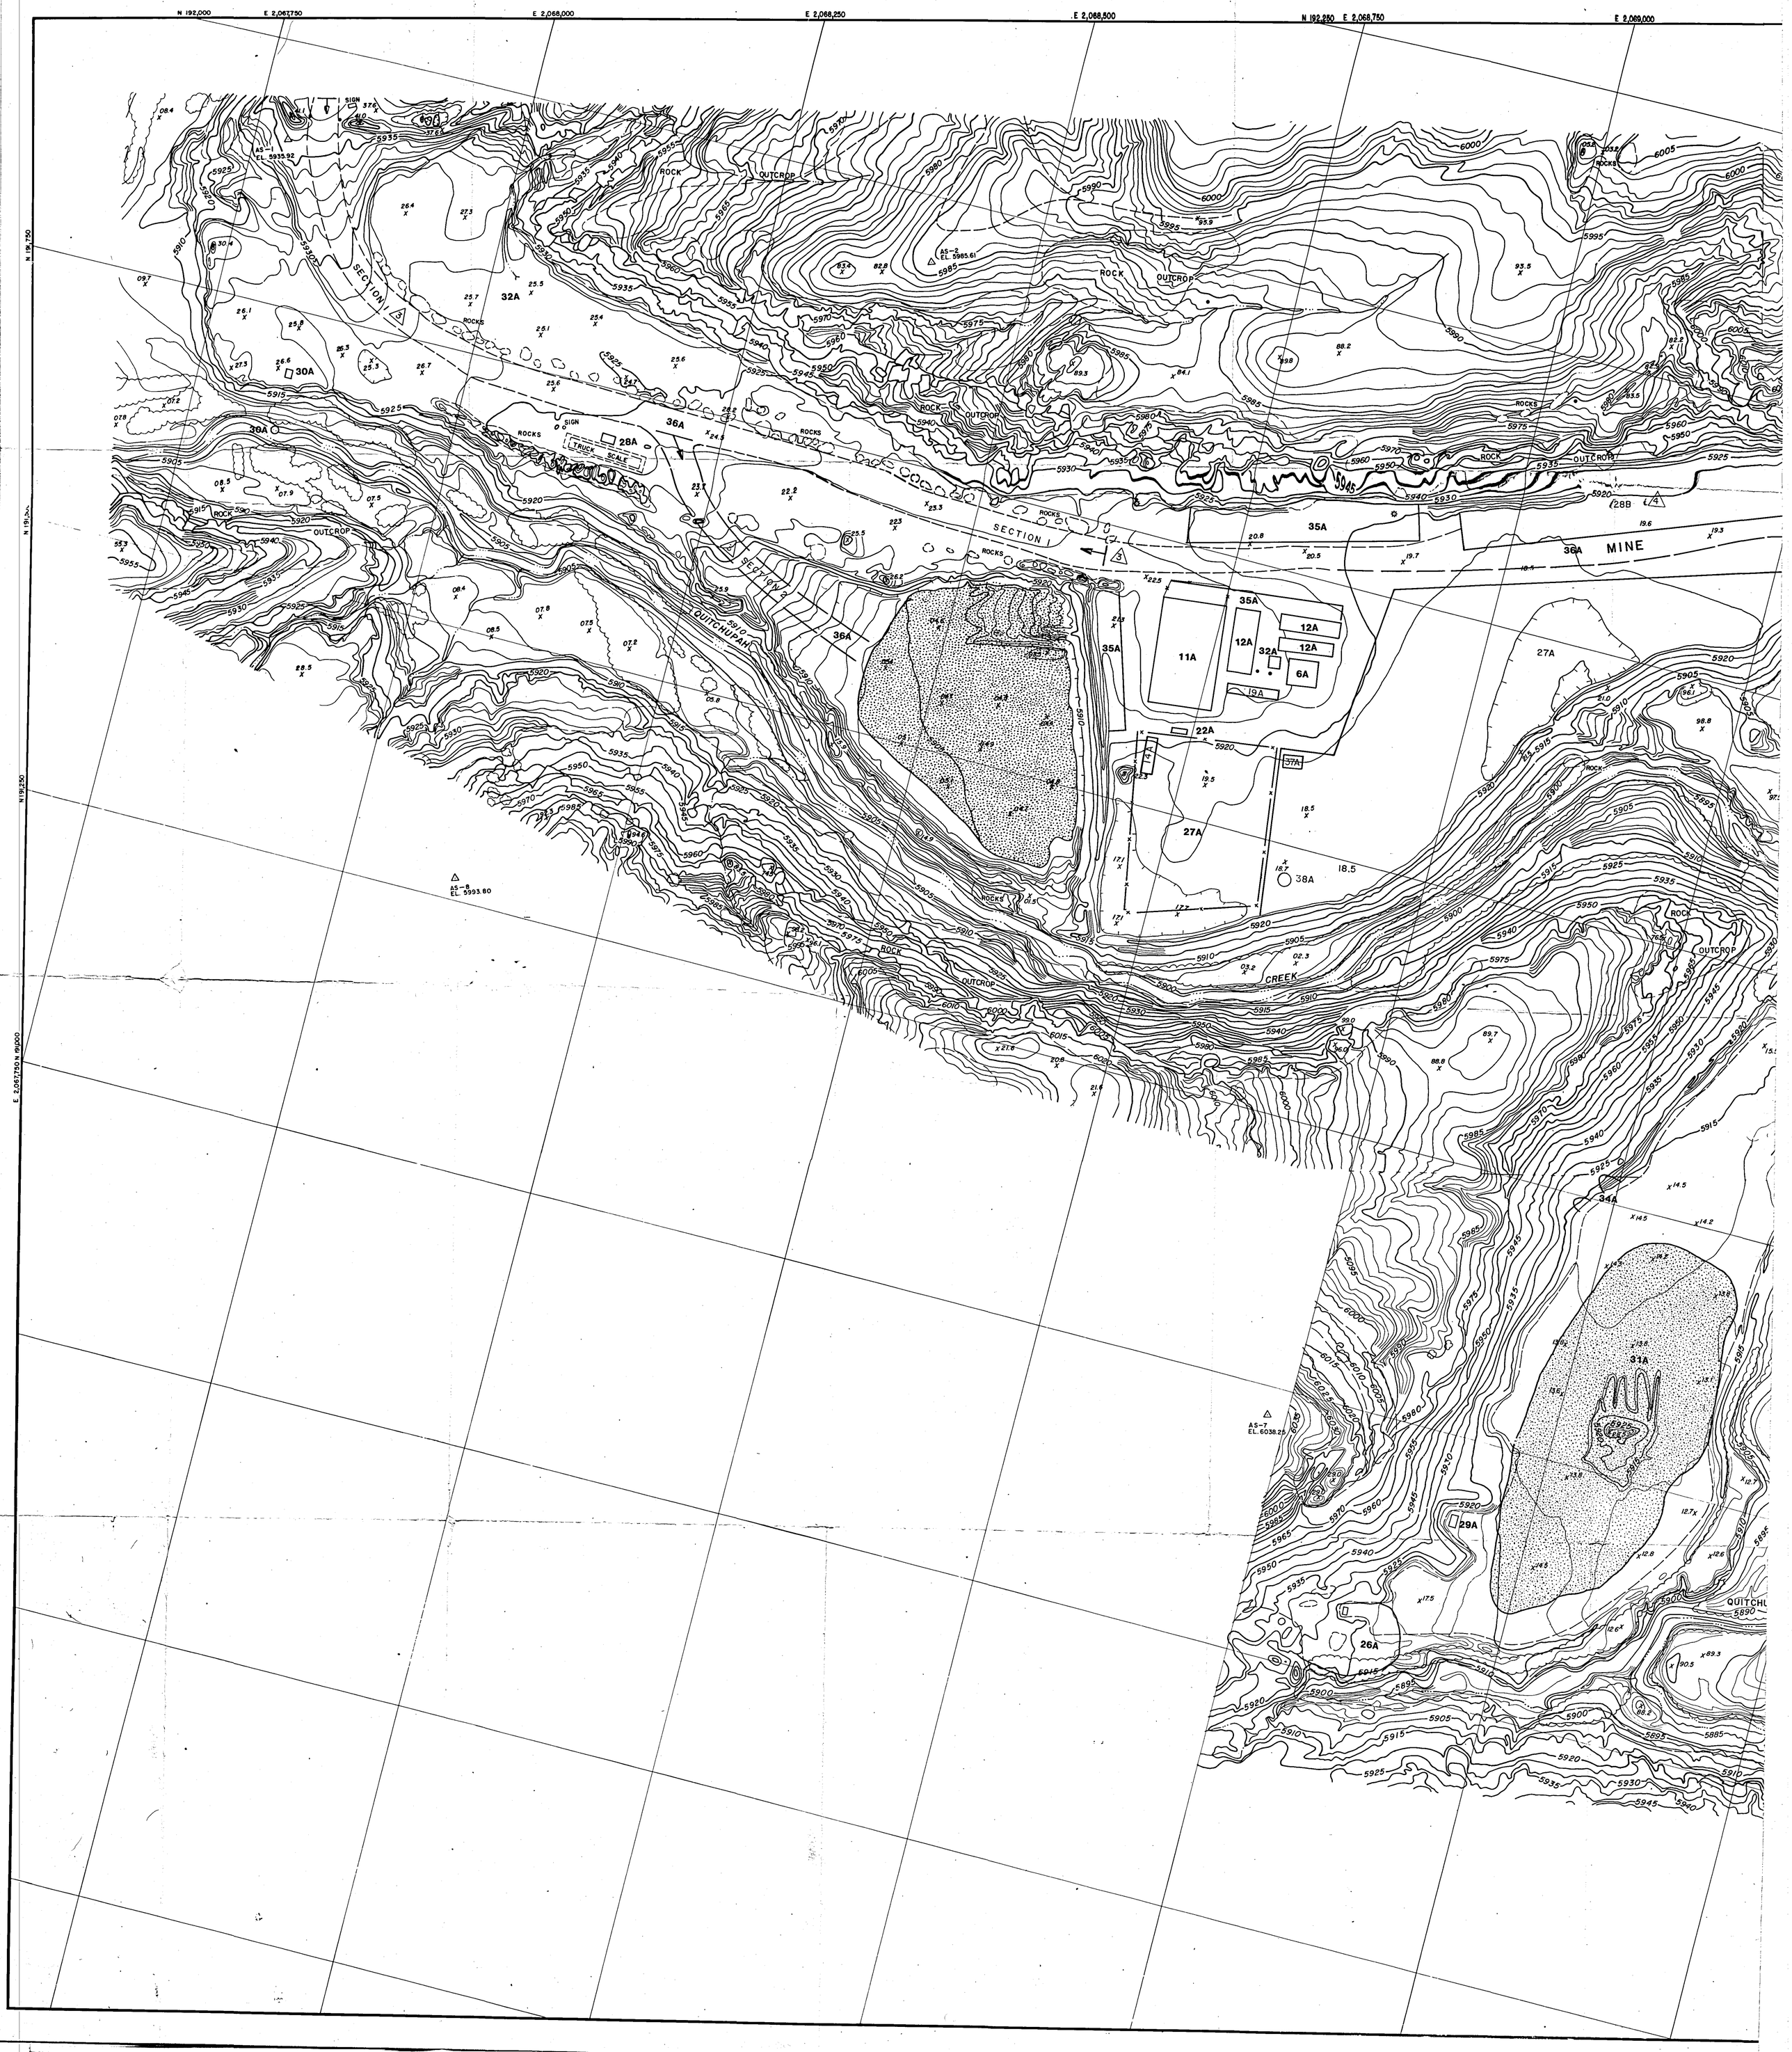
N 192,000
E 2,067,750
E 2,068,000
E 2,068,250
E 2,068,500
N 192,250
E 2,068,750
E 2,069,000
N 191,750
N 191,500
N 191,250
E 2,067,750 N 191,000
AS-1
EL. 5935.92
AS-2
EL. 5985.61
AS-8
EL. 5993.80
AS-7
EL. 6038.25
SECTION I
SECTION II
QUITCHUPAH
CREEK
MINE
TRUCK SCALE
SIGN
ROCK
OUTCROP
ROCKS
32A
30A
36A
28A
28B
35A
11A
12A
6A
19A
22A
37A
27A
38A
34A
31A
29A
26A