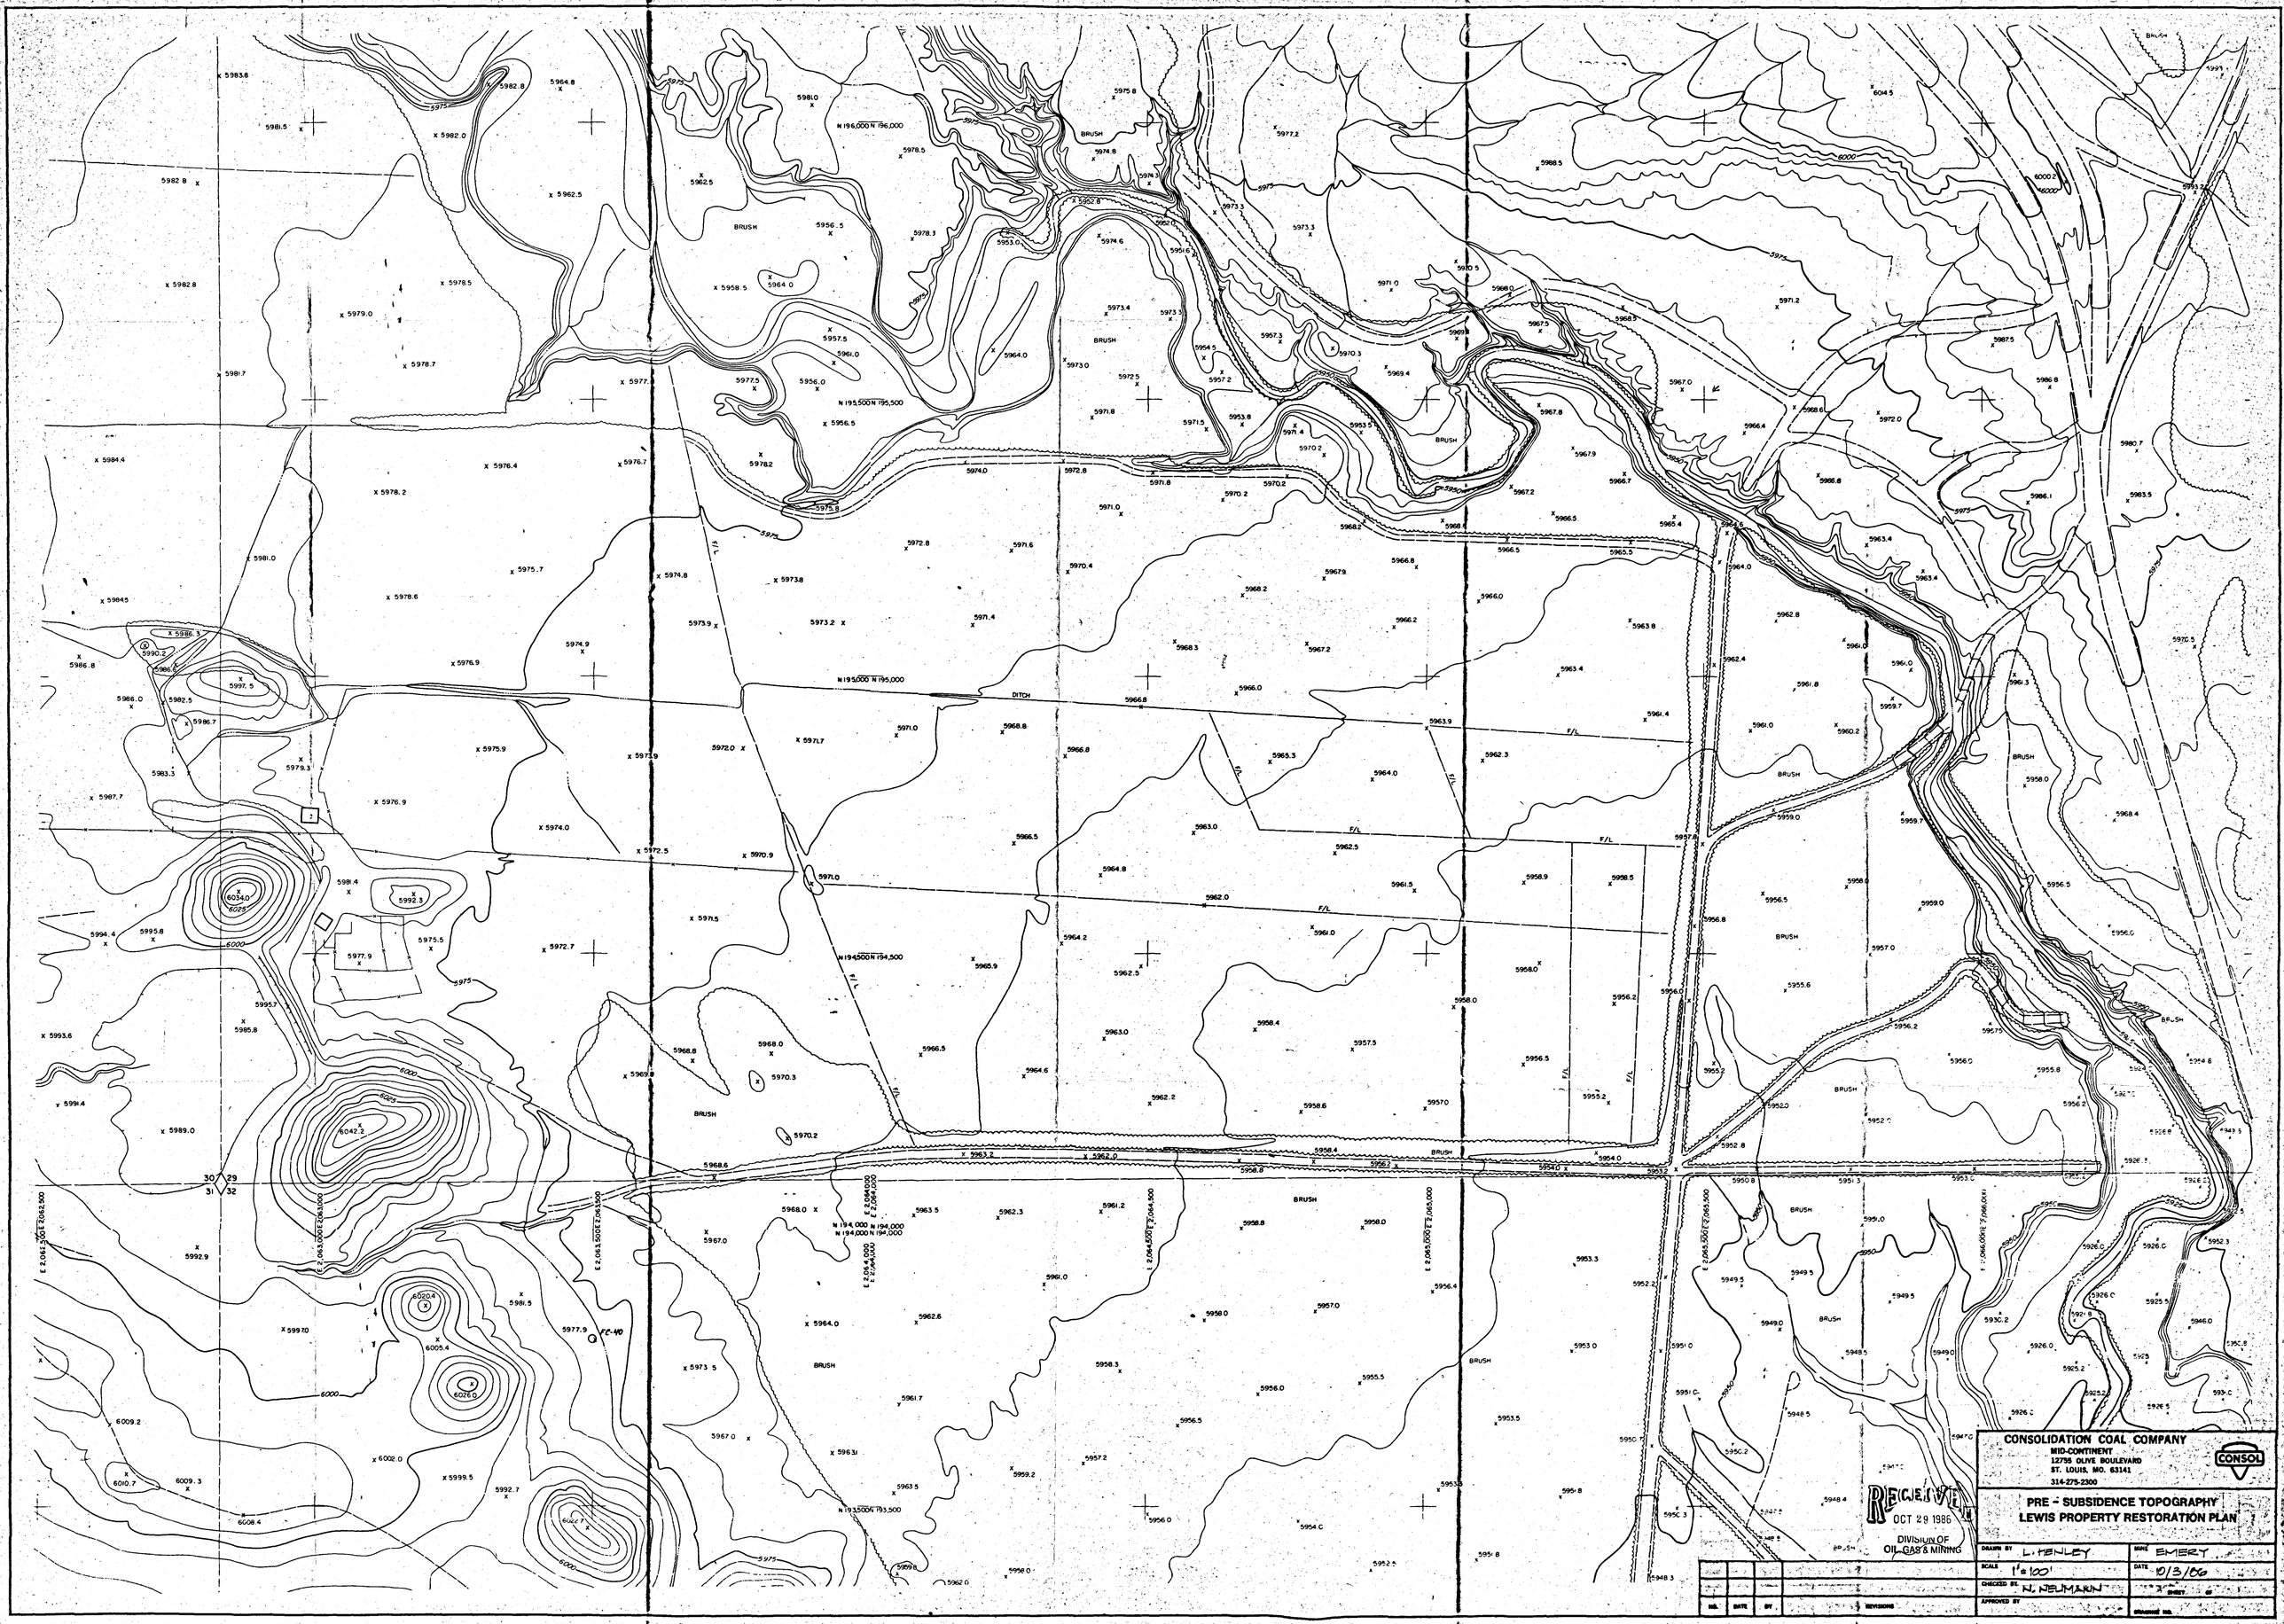
N 196,000 N 196,000
N 195,500 N 195,500
N 195,000 N 195,000
N 194,500 N 194,500
N 193,500 N 193,500
E 2,062,500
E 2,063,000
E 2,063,500
E 2,064,000
E 2,064,500
E 2,065,000
BRUSH
DITCH
F/L
FC-40
30 29
31 32
RECEIVED
OCT 29 1986
DIVISION OF
OIL, GAS & MINING
CONSOLIDATION COAL COMPANY
MID-CONTINENT
12755 OLIVE BOULEVARD
ST. LOUIS, MO. 63141
314-275-2300
CONSOL
PRE - SUBSIDENCE TOPOGRAPHY
LEWIS PROPERTY RESTORATION PLAN
DRAWN BY L. HENLEY
MINE EMERY
SCALE 1" = 100'
DATE 10/3/86
CHECKED BY N. NEUMANN
APPROVED BY
DRAWING NO.
NO. DATE BY REVISIONS