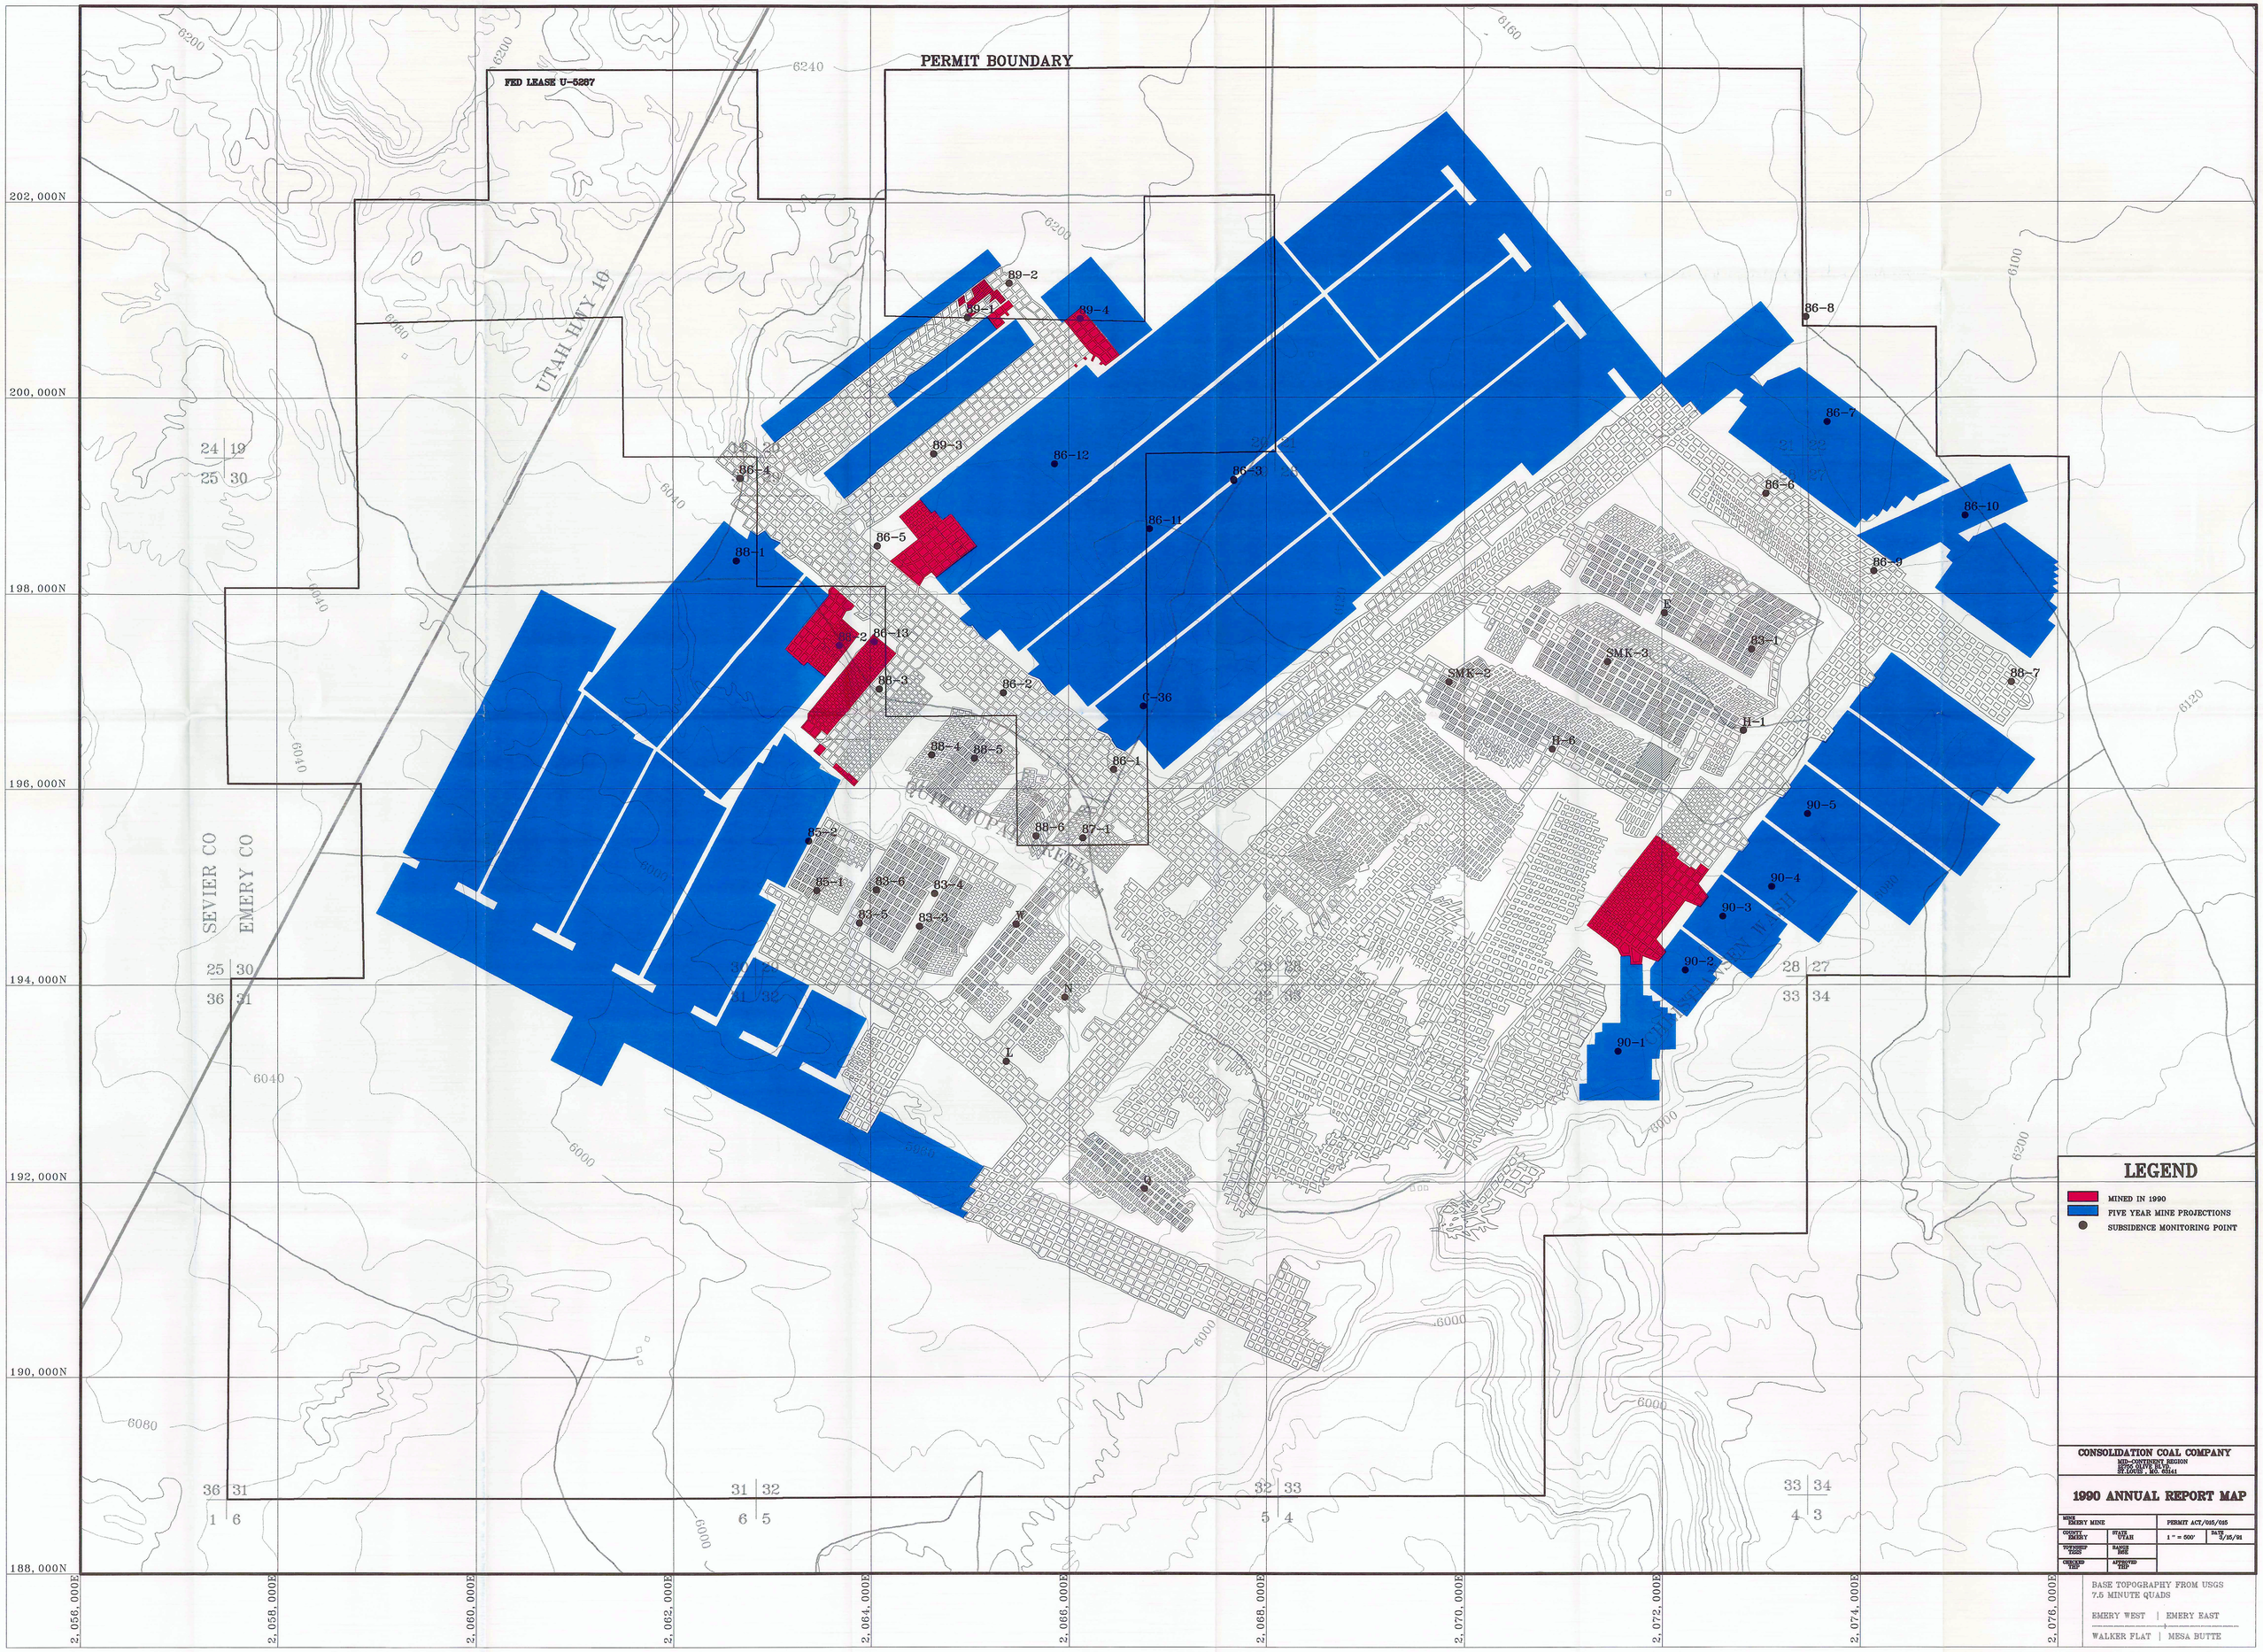
PERMIT BOUNDARY
FED LEASE U-5287
UTAH HWY 10
SEVIER CO
EMERY CO
202,000N
200,000N
198,000N
196,000N
194,000N
192,000N
190,000N
188,000N
2,056,000E
2,058,000E
2,060,000E
2,062,000E
2,064,000E
2,066,000E
2,068,000E
2,070,000E
2,072,000E
2,074,000E
2,076,000E
89-2
89-1
89-4
89-3
86-12
86-4
86-3
86-11
86-5
88-1
86-13
88-2
88-3
86-2
C-36
88-4
88-5
86-1
88-6
87-1
85-2
85-1
83-6
83-4
83-5
83-3
W
N
L
Q
86-8
86-7
86-6
86-10
86-9
E
83-1
SMK-3
SMK-2
H-1
H-6
88-7
90-5
90-4
90-3
90-2
90-1
LEGEND
MINED IN 1990
FIVE YEAR MINE PROJECTIONS
SUBSIDENCE MONITORING POINT
CONSOLIDATION COAL COMPANY
MID-CONTINENT REGION
12755 OLIVE BLVD.
ST.LOUIS , MO. 63141
1990 ANNUAL REPORT MAP
MINE EMERY MINE
PERMIT ACT/015/015
COUNTY EMERY
STATE UTAH
1 " = 500'
DATE 3/15/91
TOWNSHIP 22S
RANGE 80E
CHECKED THP
APPROVED THP
BASE TOPOGRAPHY FROM USGS
7.5 MINUTE QUADS
EMERY WEST | EMERY EAST
WALKER FLAT | MESA BUTTE