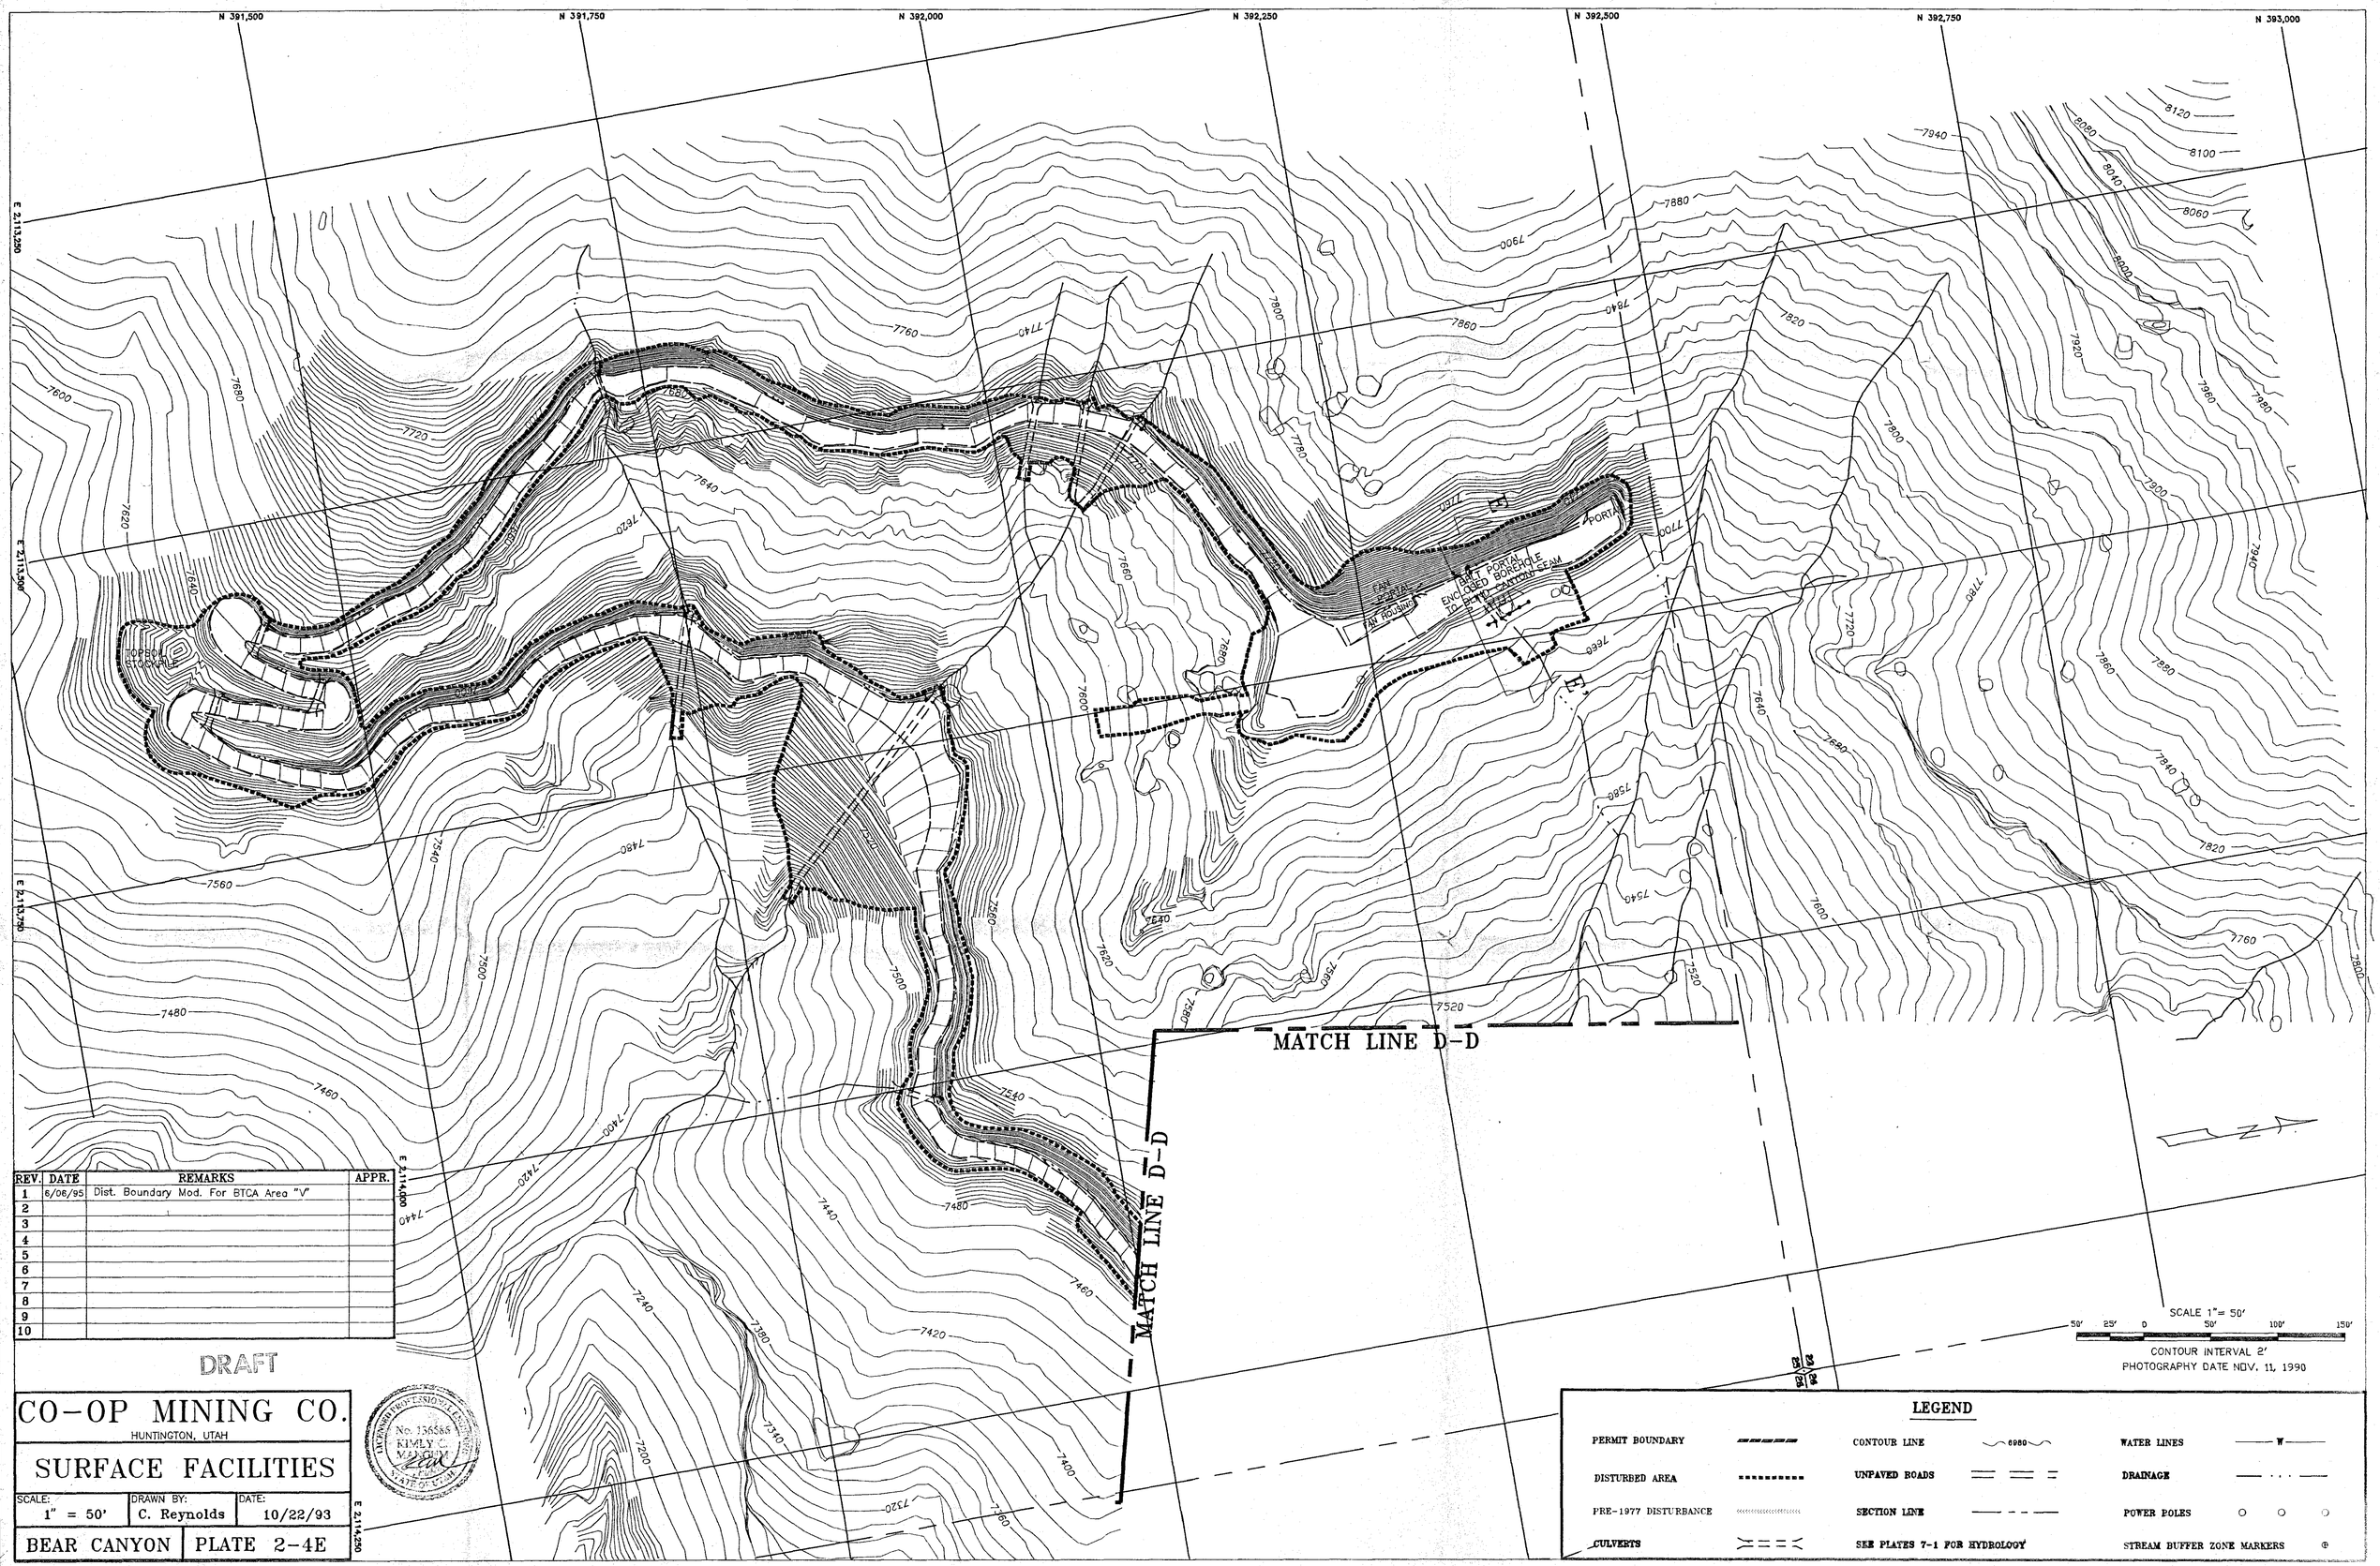

REV.	DATE	REMARKS	APPR.
1	6/06/95	Dist. Boundary Mod. For BTCA Area "V"	
2			
3			
4			
5			
6			
7			
8			
9			
10			