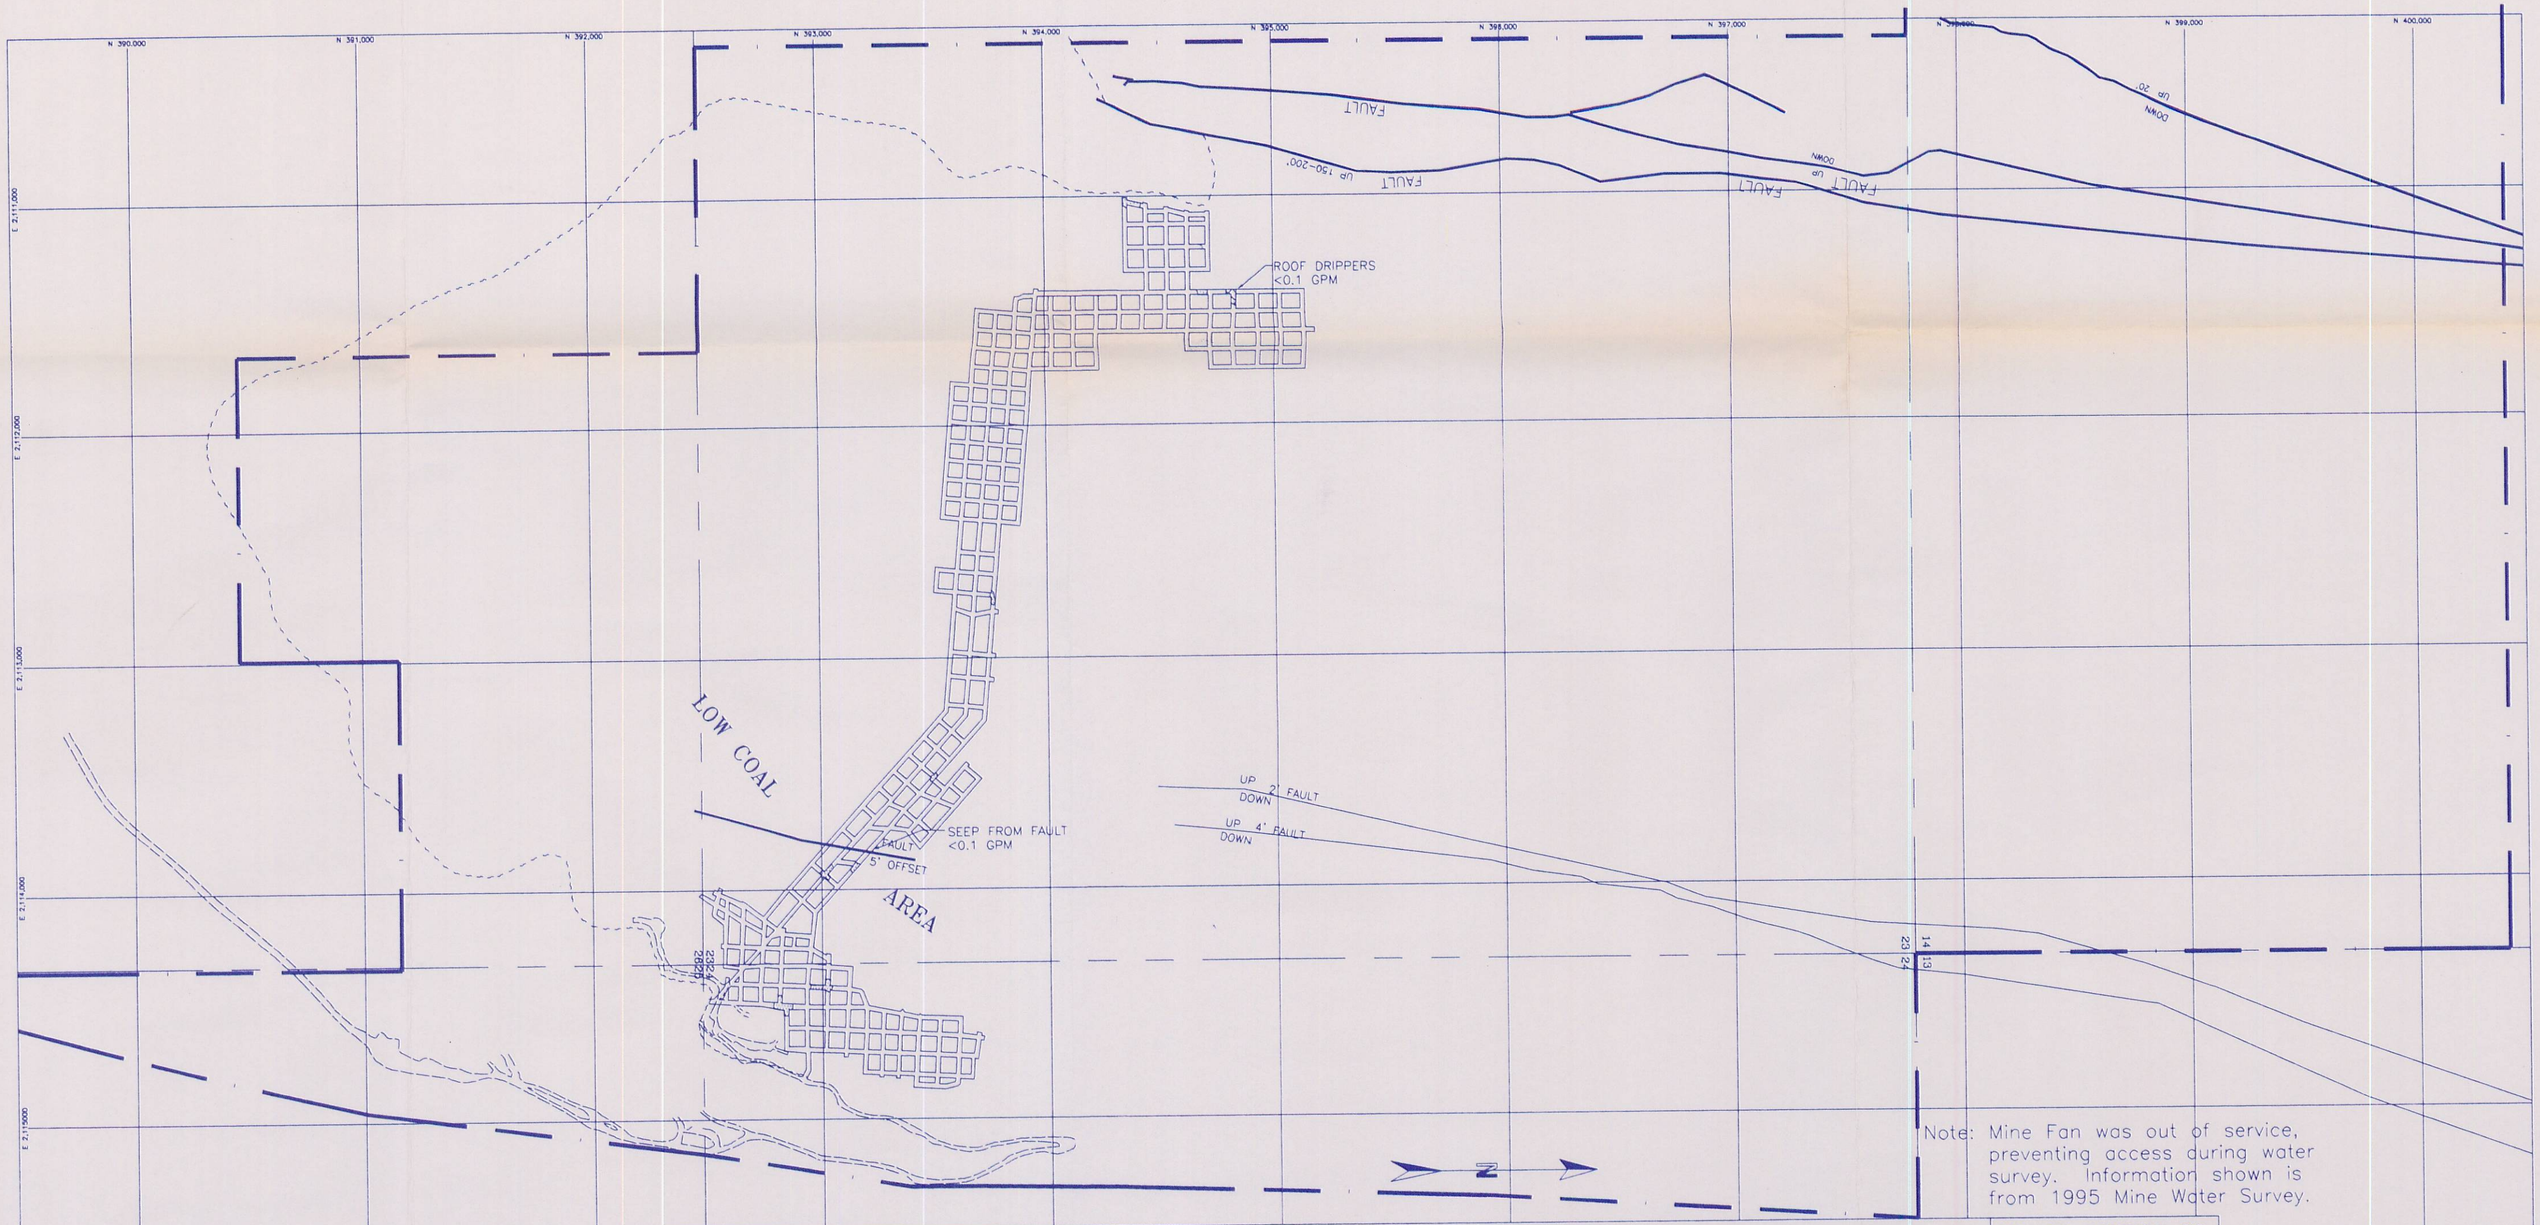
N 390,000
N 391,000
N 392,000
N 393,000
N 394,000
N 395,000
N 396,000
N 397,000
N 398,000
N 399,000
N 400,000
E 2,111,000
E 2,112,000
E 2,113,000
E 2,114,000
E 2,115,000
FAULT
FAULT UP 150-200'
FAULT UP DOWN
DOWN UP 20'
ROOF DRIPPERS
<0.1 GPM
LOW COAL
AREA
SEEP FROM FAULT
<0.1 GPM
FAULT
5' OFFSET
UP 2' FAULT
DOWN
UP 4' FAULT
DOWN
14 15
23 24
N
Note: Mine Fan was out of service, preventing access during water survey. Information shown is from 1995 Mine Water Survey.
HIAWATHA SEAM
STRIKE - N 19° 45'
DIP 2.5°
LEGEND
MINE WORKINGS
PILLARED AREA
FAULT
STANDING WATER
ROOF DRIPPERS
FLOOR SEEPS
MINE WATER LINE
WATER SAMPLE POINT
SBC-9
PERMIT BOUNDARY
COAL OUTCROP
I, THE UNDERSIGNED, HEREBY CERTIFY THAT THIS MAP IS CORRECT TO THE BEST OF MY KNOWLEDGE AND BELIEF.
DATE
SIGNATURE
CO-OP MINING CO.
MINE WATER SURVEY
SCALE 1" = 500'
DRAWN BY: C. Reynolds
DATE: 01-01-98
BEAR CANYON
PLATE 7-10B