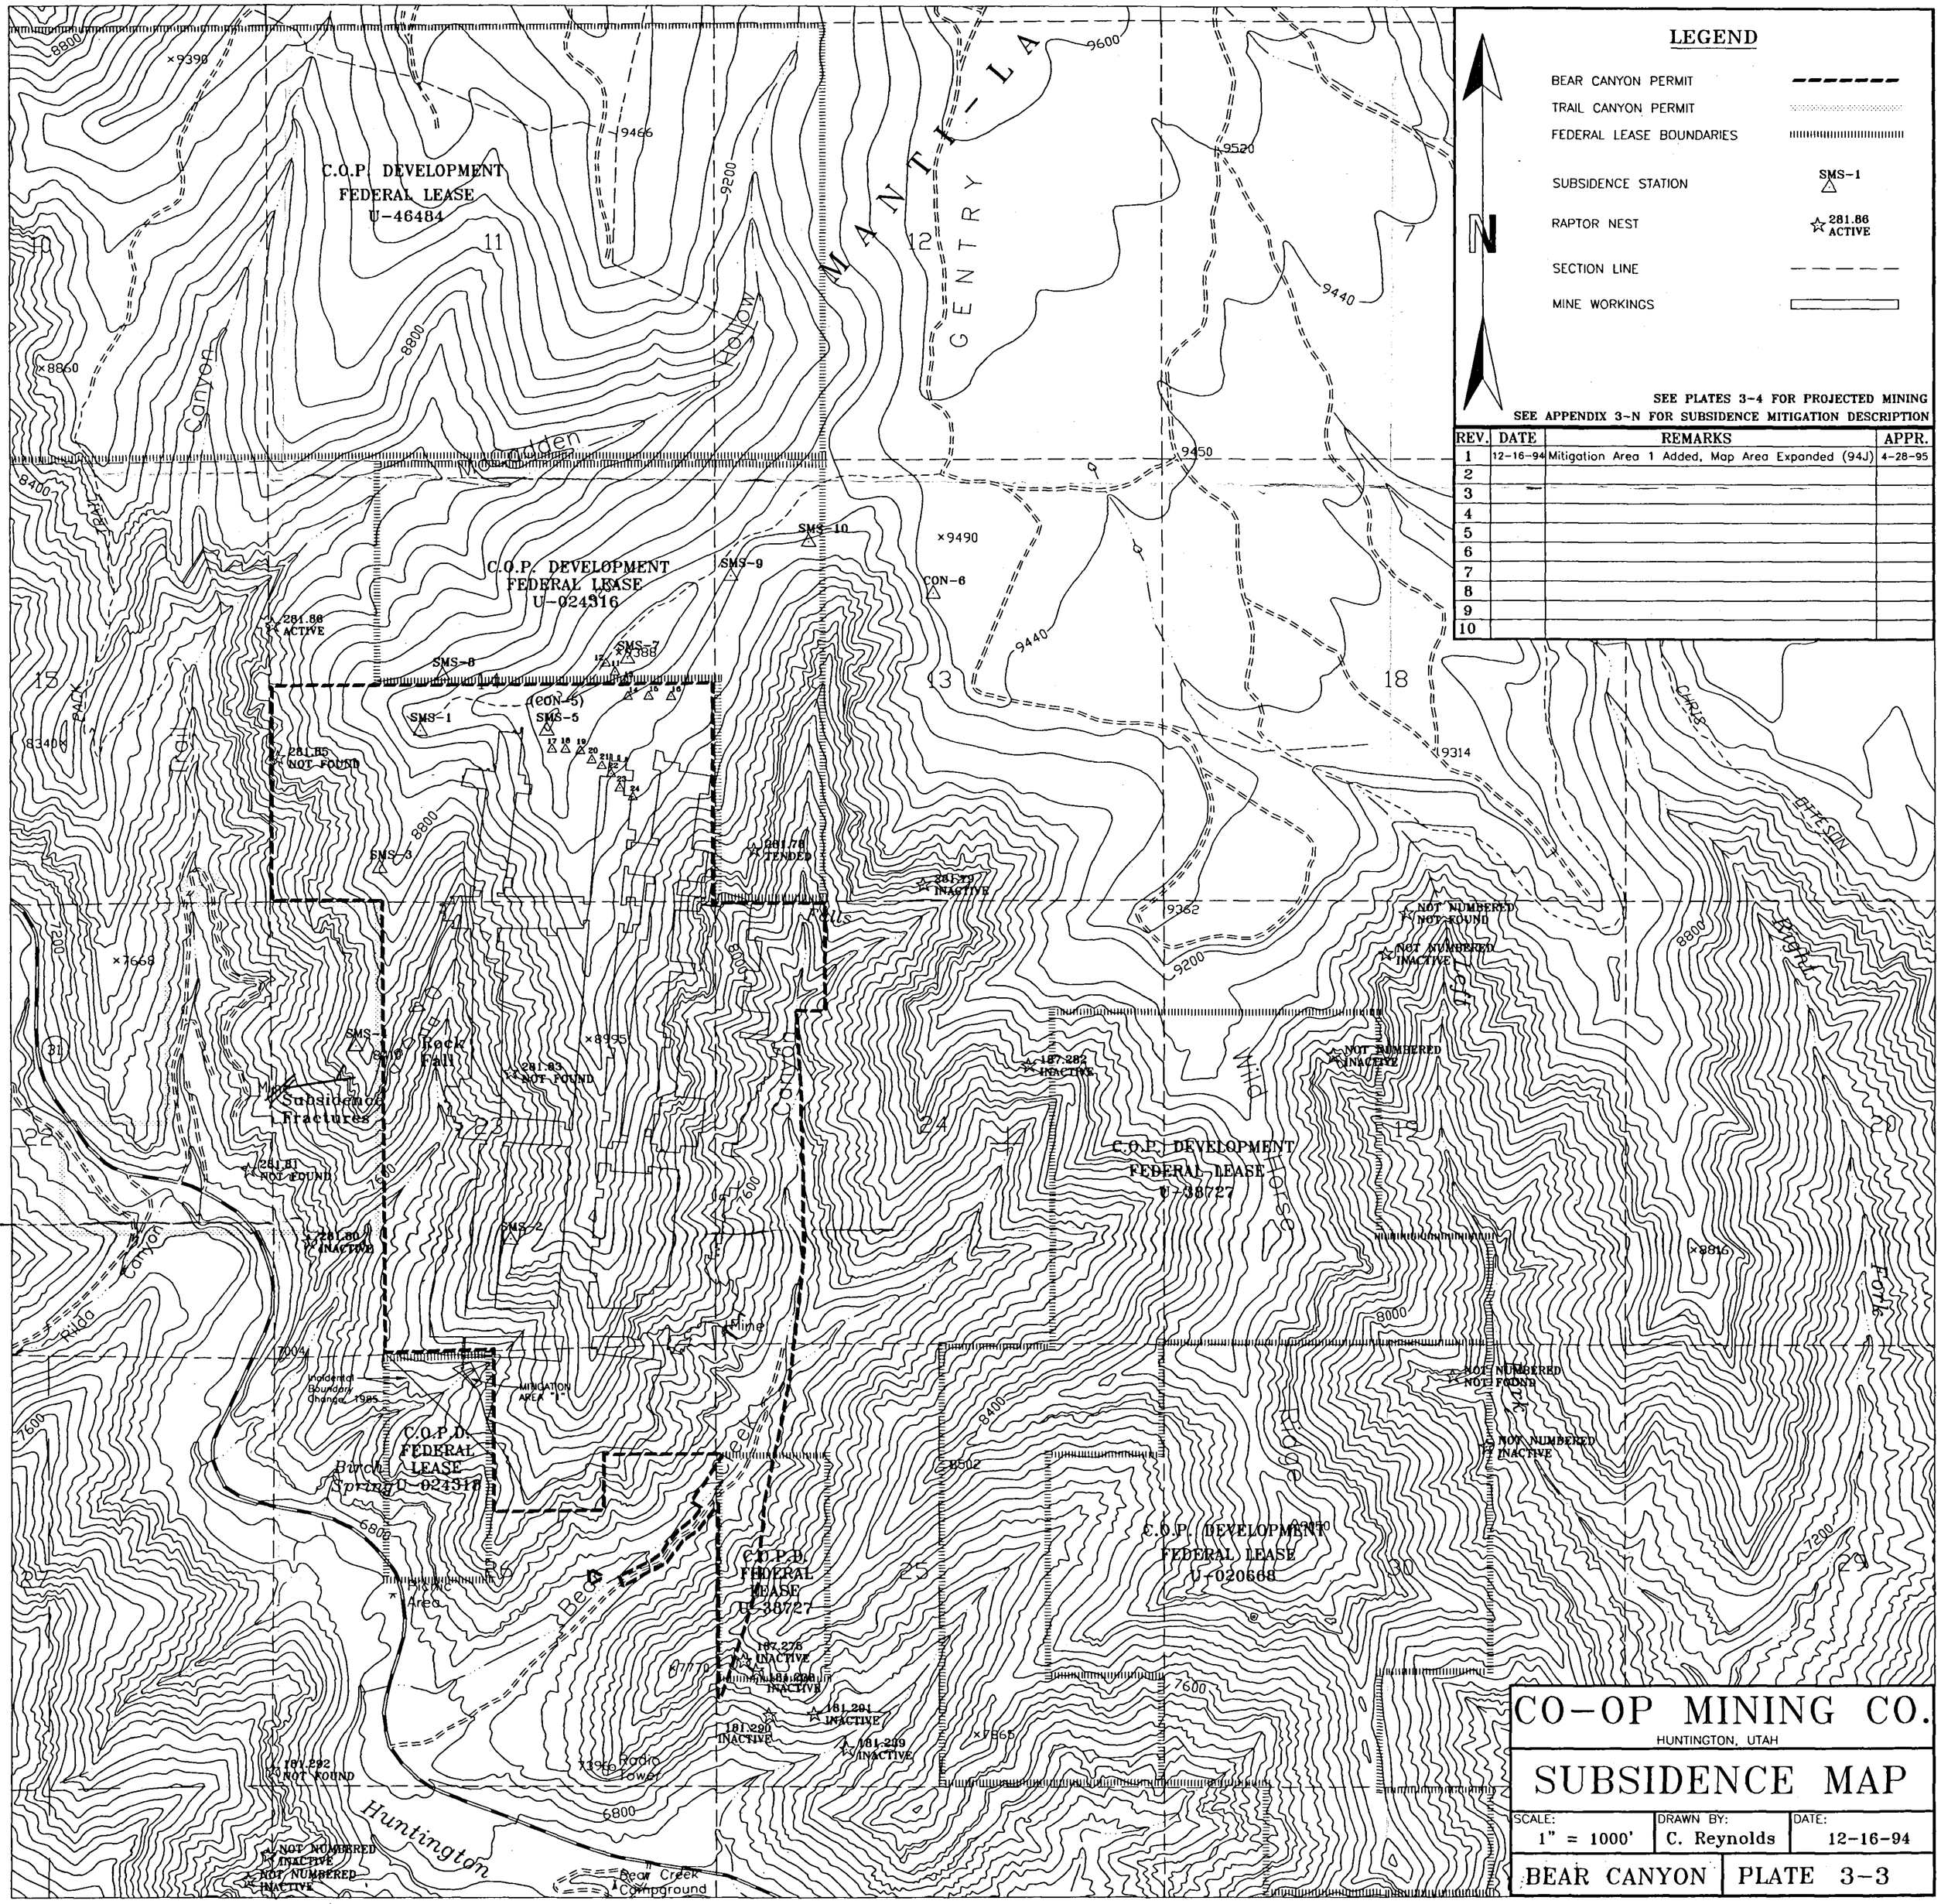

REV.	DATE	REMARKS	APPR.
1	12-16-94	Mitigation Area 1 Added, Map Area Expanded (94J)	4-28-95
2			
3			
4			
5			
6			
7			
8			
9			
10			