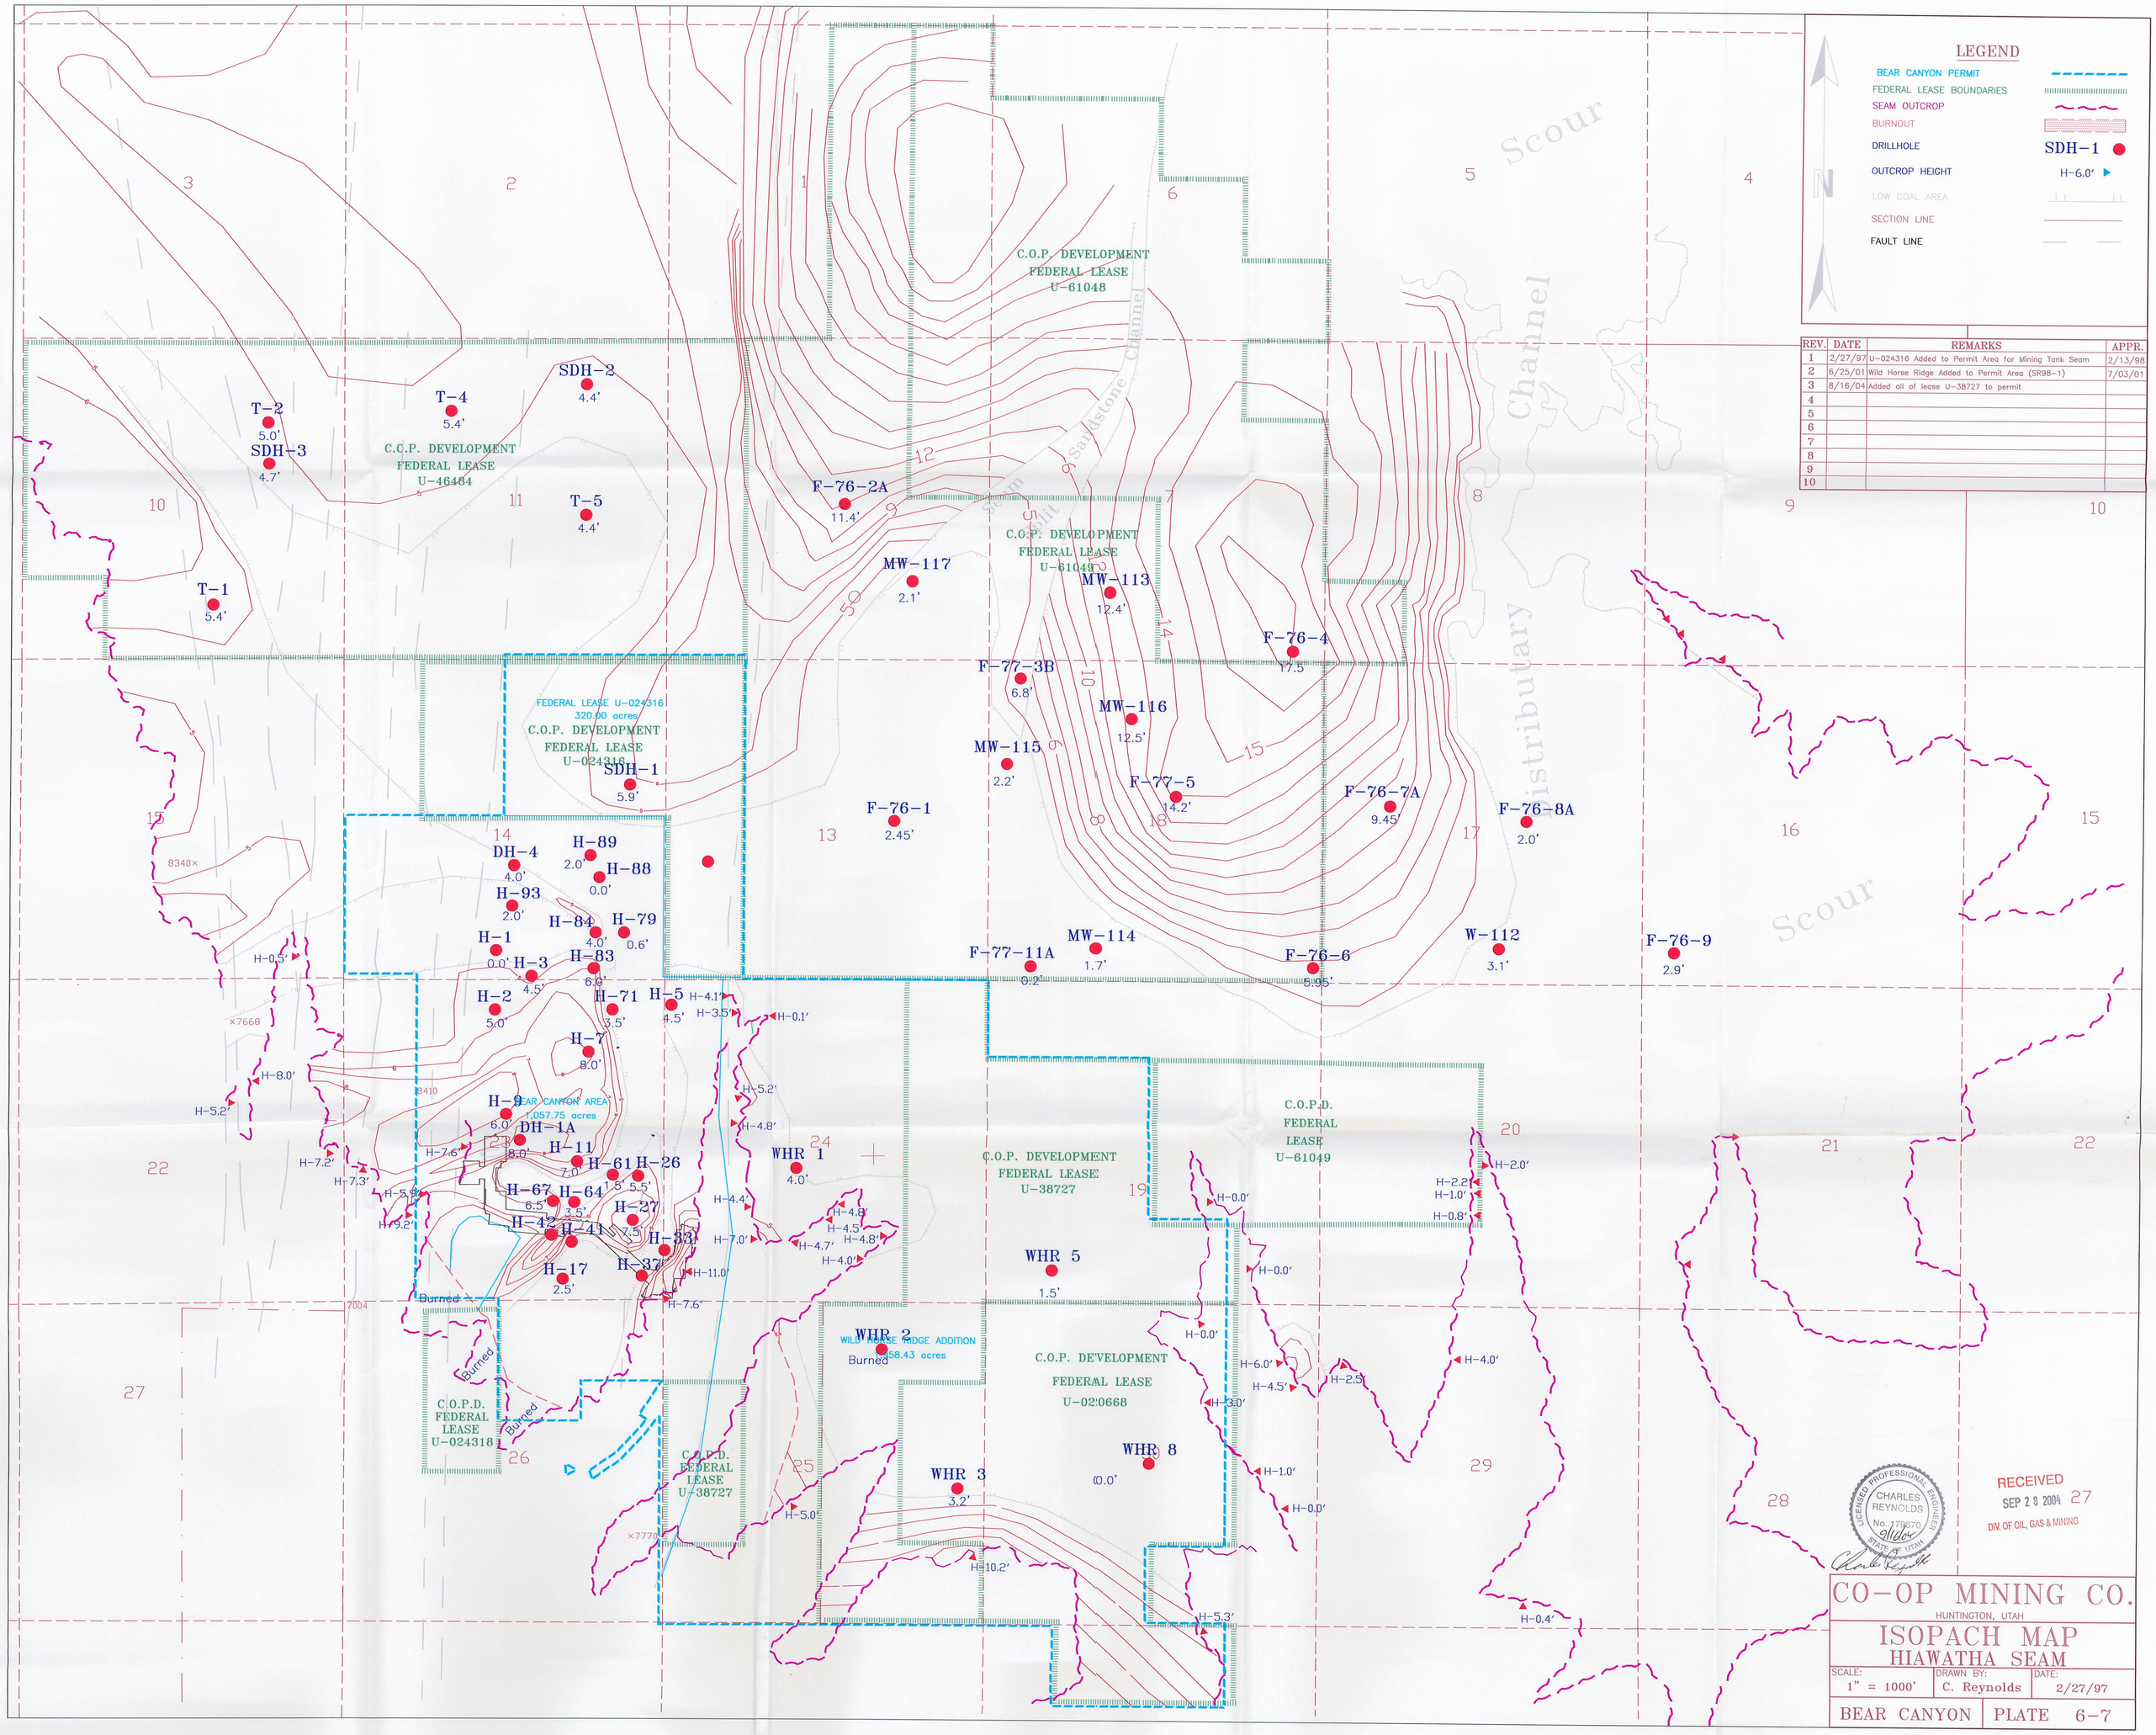

REV.	DATE	REMARKS	APPR.
1	2/27/97	U-024316 Added to Permit Area for Mining Tank Seam	2/13/98
2	6/25/01	Wild Horse Ridge Added to Permit Area (SR98-1)	7/03/01
3	8/16/04	Added all of lease U-38727 to permit	
4			
5			
6			
7			
8			
9			
10			