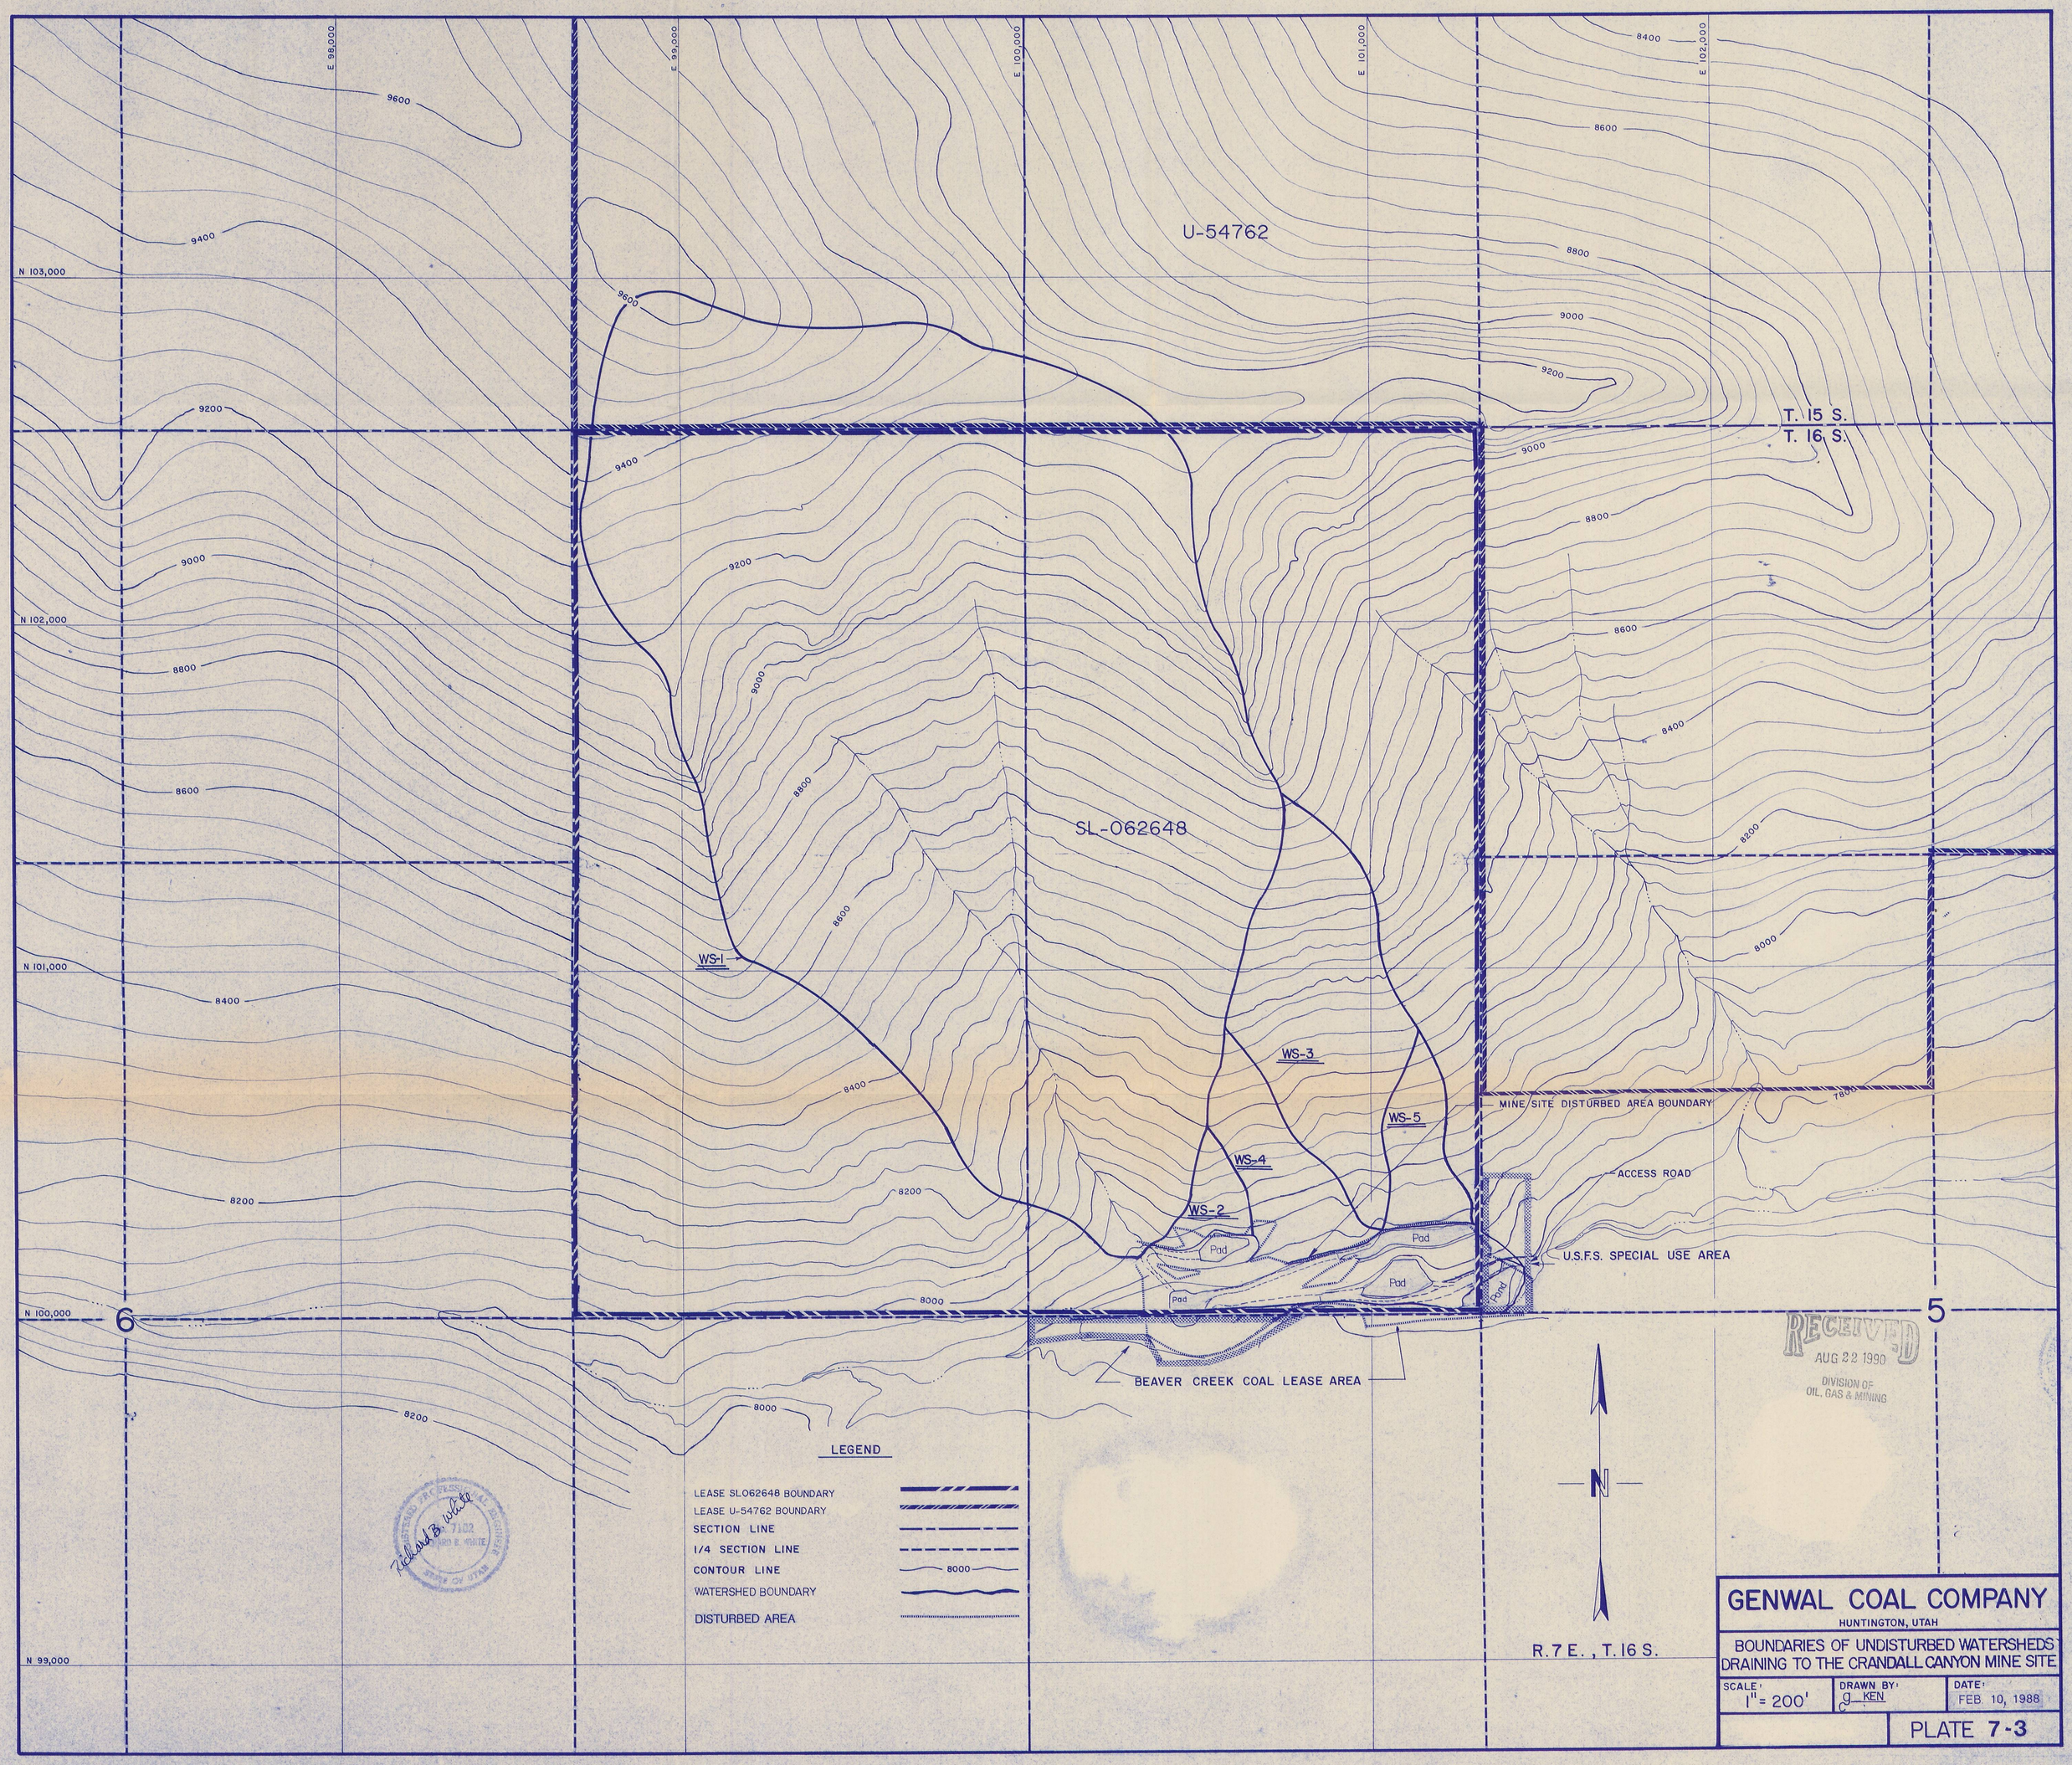
E 98,000
E 99,000
E 100,000
E 101,000
E 102,000
N 103,000
N 102,000
N 101,000
N 100,000
N 99,000
U-54762
SL-062648
T. 15 S.
T. 16 S.
6
5
WS-1
WS-2
WS-3
WS-4
WS-5
MINE SITE DISTURBED AREA BOUNDARY
ACCESS ROAD
U.S.F.S. SPECIAL USE AREA
BEAVER CREEK COAL LEASE AREA
Pad
Pond
9600
9400
9200
9000
8800
8600
8400
8200
8000
7800
LEGEND
LEASE SL062648 BOUNDARY
LEASE U-54762 BOUNDARY
SECTION LINE
1/4 SECTION LINE
CONTOUR LINE
8000
WATERSHED BOUNDARY
DISTURBED AREA
N
R.7 E., T.16 S.
RECEIVED
AUG 22 1990
DIVISION OF
OIL, GAS & MINING
GENWAL COAL COMPANY
HUNTINGTON, UTAH
BOUNDARIES OF UNDISTURBED WATERSHEDS
DRAINING TO THE CRANDALL CANYON MINE SITE
SCALE: 1" = 200'
DRAWN BY: G. KEN
DATE: FEB. 10, 1988
PLATE 7-3