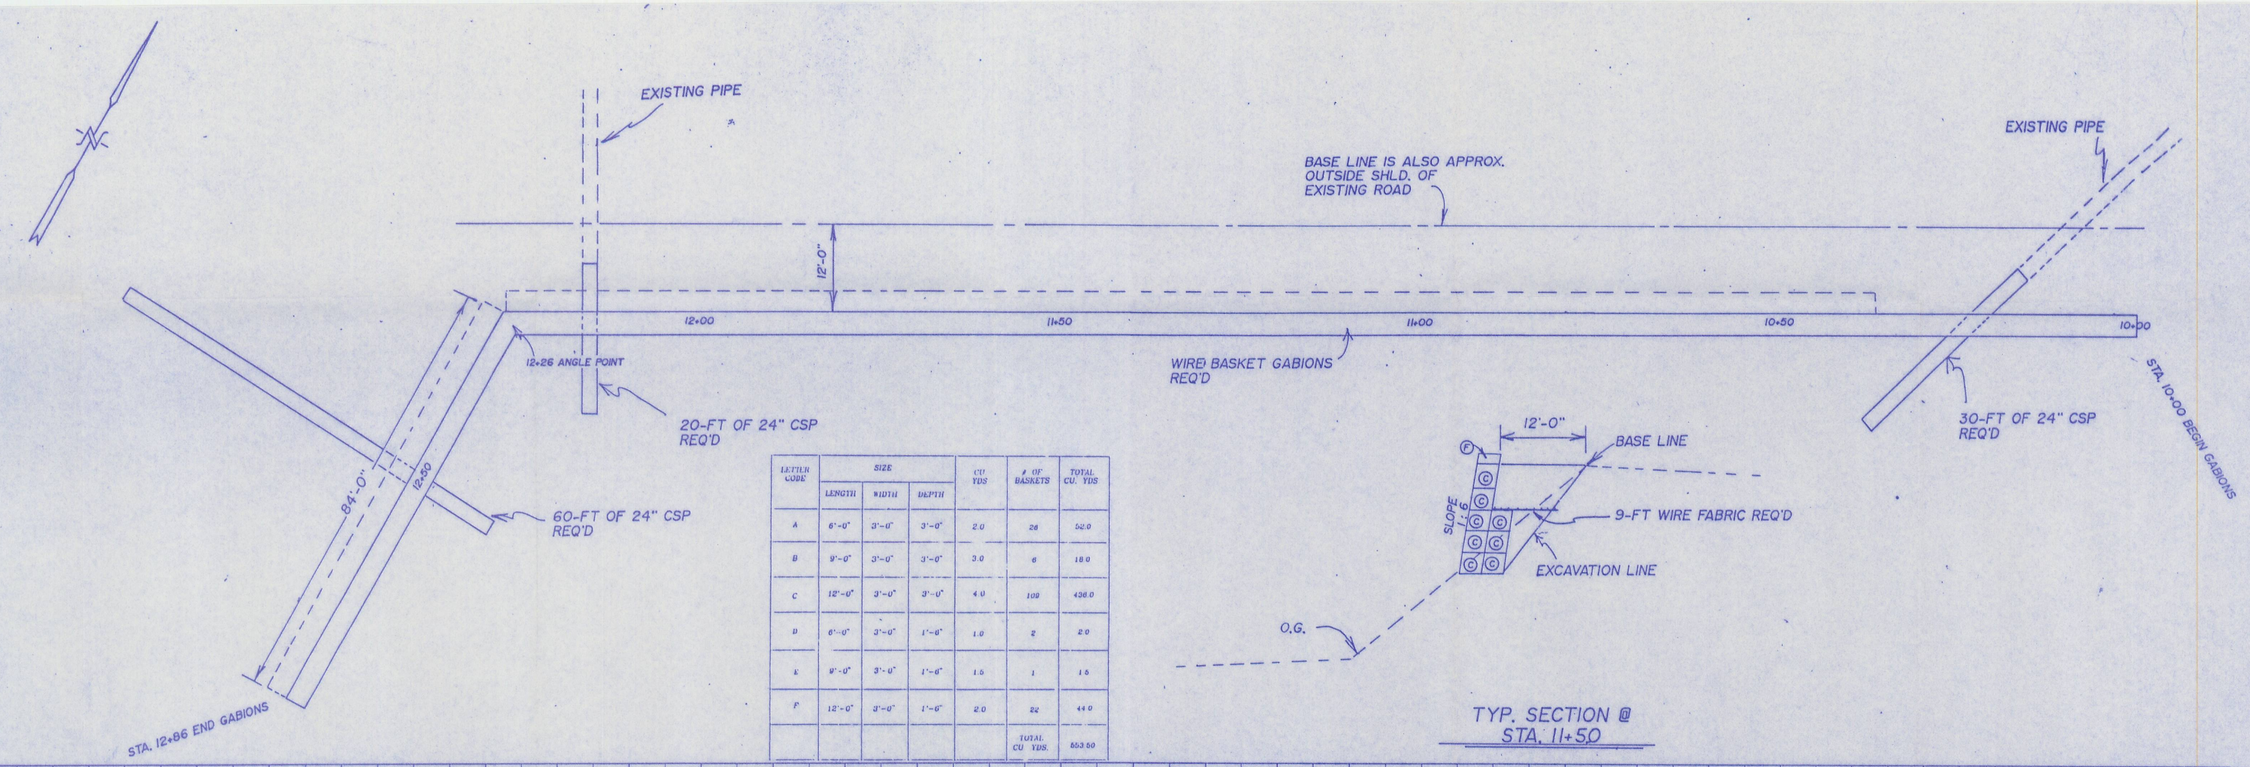

LETTER CODE	SIZE			CU YDS	# OF BASKETS	TOTAL CU. YDS
	LENGTH	WIDTH	DEPTH			
A	6'-0"	3'-0"	3'-0"	2.0	26	52.0
B	9'-0"	3'-0"	3'-0"	3.0	6	18.0
C	12'-0"	3'-0"	3'-0"	4.0	109	436.0
D	6'-0"	3'-0"	1'-6"	1.0	2	2.0
E	9'-0"	3'-0"	1'-6"	1.5	1	1.5
F	12'-0"	3'-0"	1'-6"	2.0	22	44.0
					TOTAL CU YDS.	553.50

TYP. SECTION @ STA. 11+50

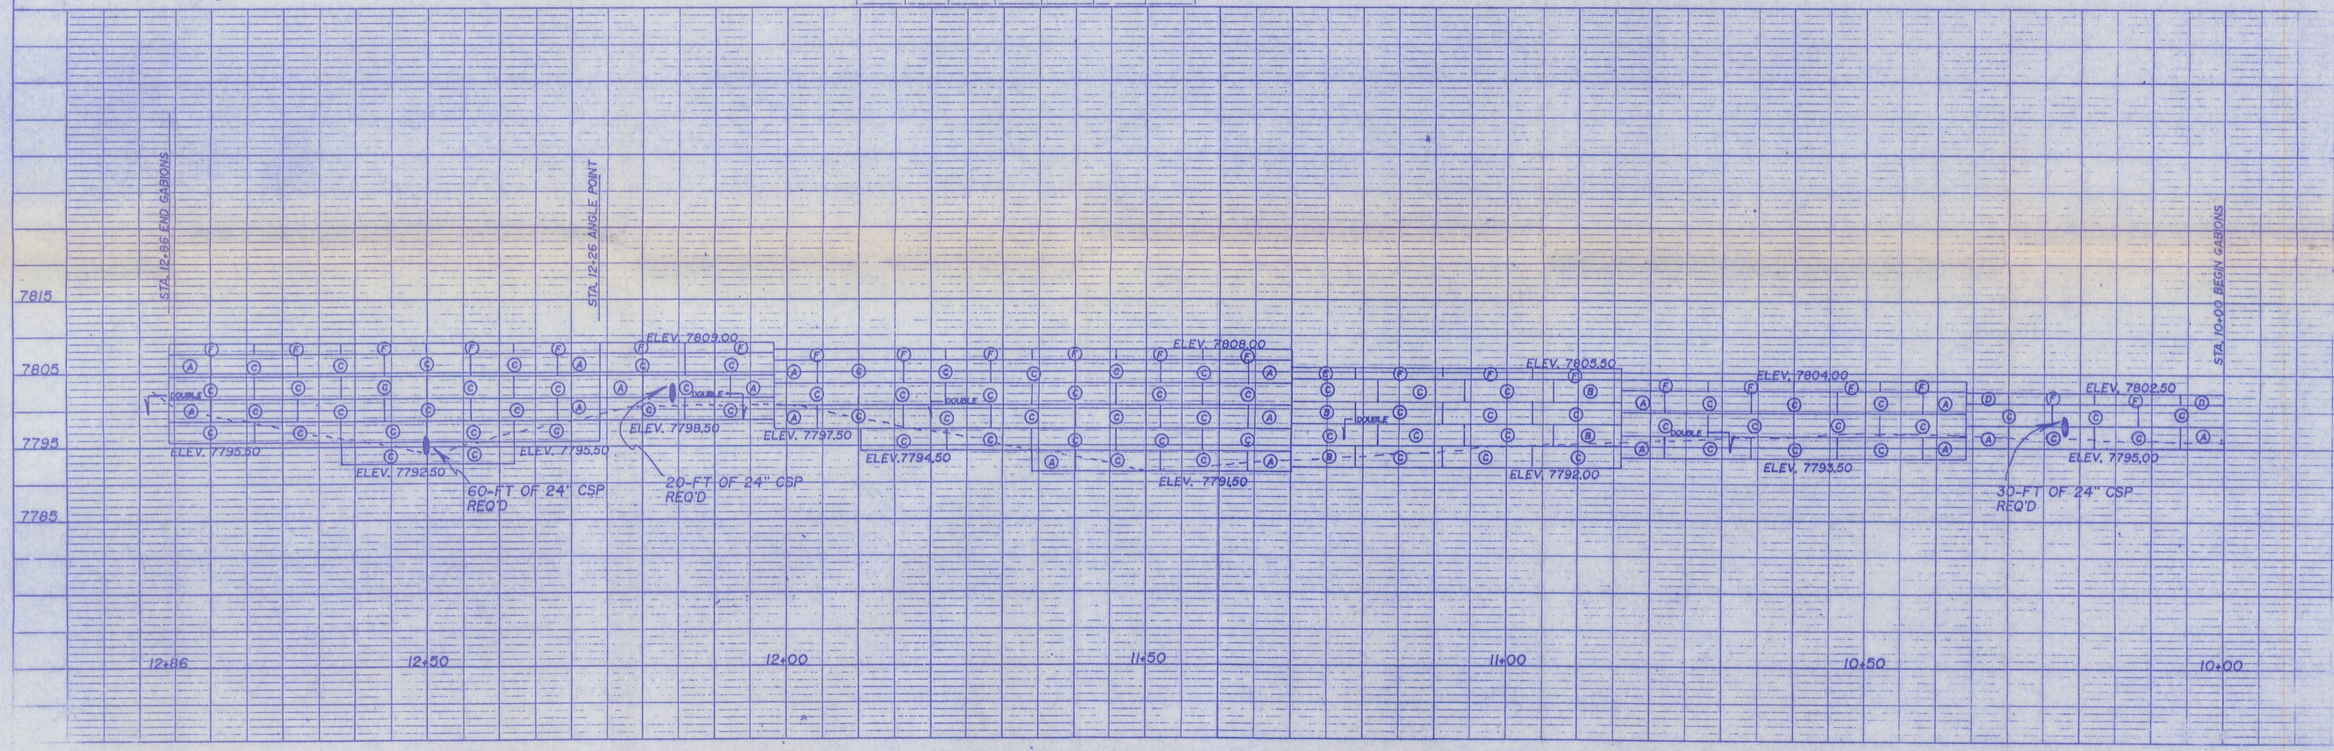

PLAN — SURVEYED, PLOTTED, ALIGNMENT CHECKED, RT. OF WAY CHECKED — NOTE BOOK NO. — BY — DATE

PROFILE — SURVEYED, PLOTTED, GRADES CHECKED, B. M.'s NOTED, STRUCTURE NOTATIONS CHK'D — NOTE BOOK NO. — BY — DATE

KEUFFEL & ESSER A KRATOS Company — PLATE 1, PLAN-PROFILE
48 7024 Made in U.S.A.

GABION WALL DET...
SHEET NO.

REGISTERED PROFESSIONAL ENGINEER No. 7933 R. JAY MARSHALL 5/6/94 STATE OF UTAH