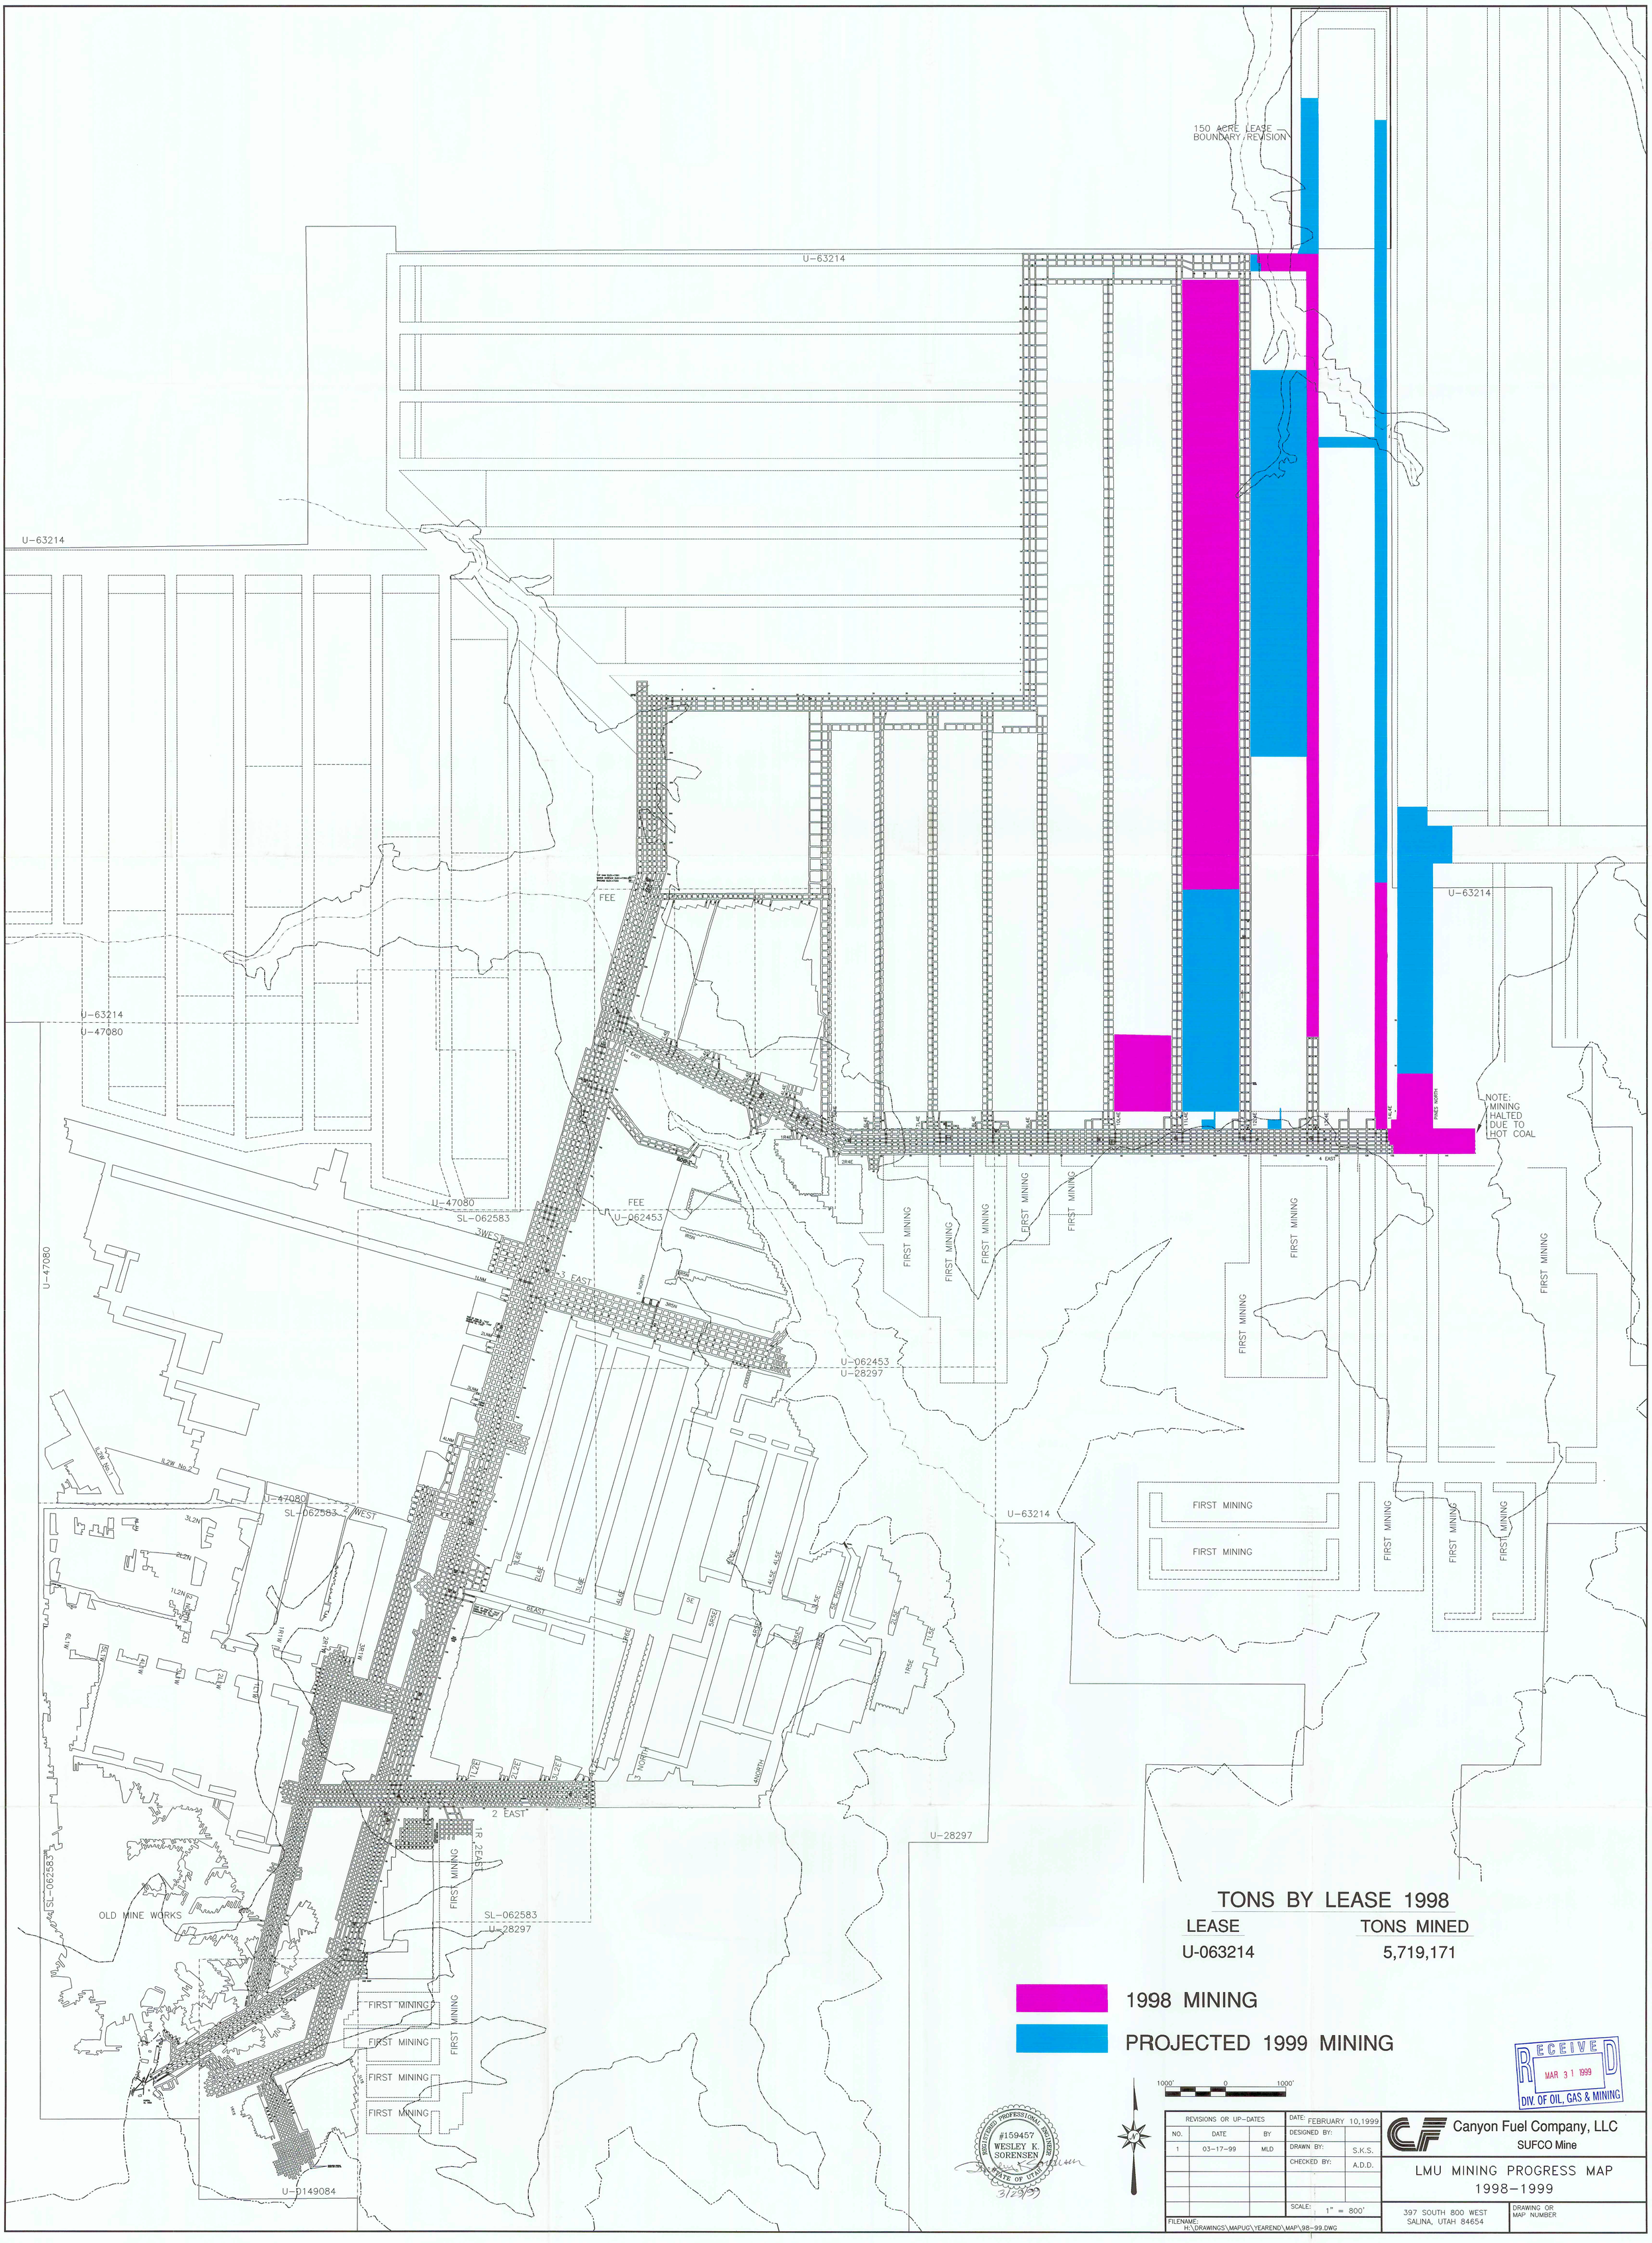
150 ACRE LEASE BOUNDARY REVISION
U-63214
U-63214
U-63214
U-63214
U-47080
U-47080
U-47080
U-47080
FEE
FEE
U-062453
U-062453
U-28297
U-28297
U-28297
SL-062583
SL-062583
SL-062583
SL-062583
U-0149084
3 WEST
3 EAST
2 WEST
2 EAST
1R 2EAST
4 EAST
PINES NORTH
NOTE: MINING HALTED DUE TO HOT COAL
FIRST MINING
OLD MINE WORKS
TONS BY LEASE 1998
LEASE
TONS MINED
U-063214
5,719,171
1998 MINING
PROJECTED 1999 MINING
1000' 0 1000'
REGISTERED PROFESSIONAL ENGINEER #159457 WESLEY K. SORENSEN STATE OF UTAH
3/29/99
RECEIVED MAR 31 1999 DIV. OF OIL, GAS & MINING
REVISIONS OR UP-DATES
NO. DATE BY
1 03-17-99 MLD
DATE: FEBRUARY 10,1999
DESIGNED BY:
DRAWN BY: S.K.S.
CHECKED BY: A.D.D.
SCALE: 1" = 800'
FILENAME: H:\DRAWINGS\MAPUG\YEAREND\MAP\98-99.DWG
Canyon Fuel Company, LLC
SUFCO Mine
LMU MINING PROGRESS MAP
1998-1999
397 SOUTH 800 WEST
SALINA, UTAH 84654
DRAWING OR MAP NUMBER