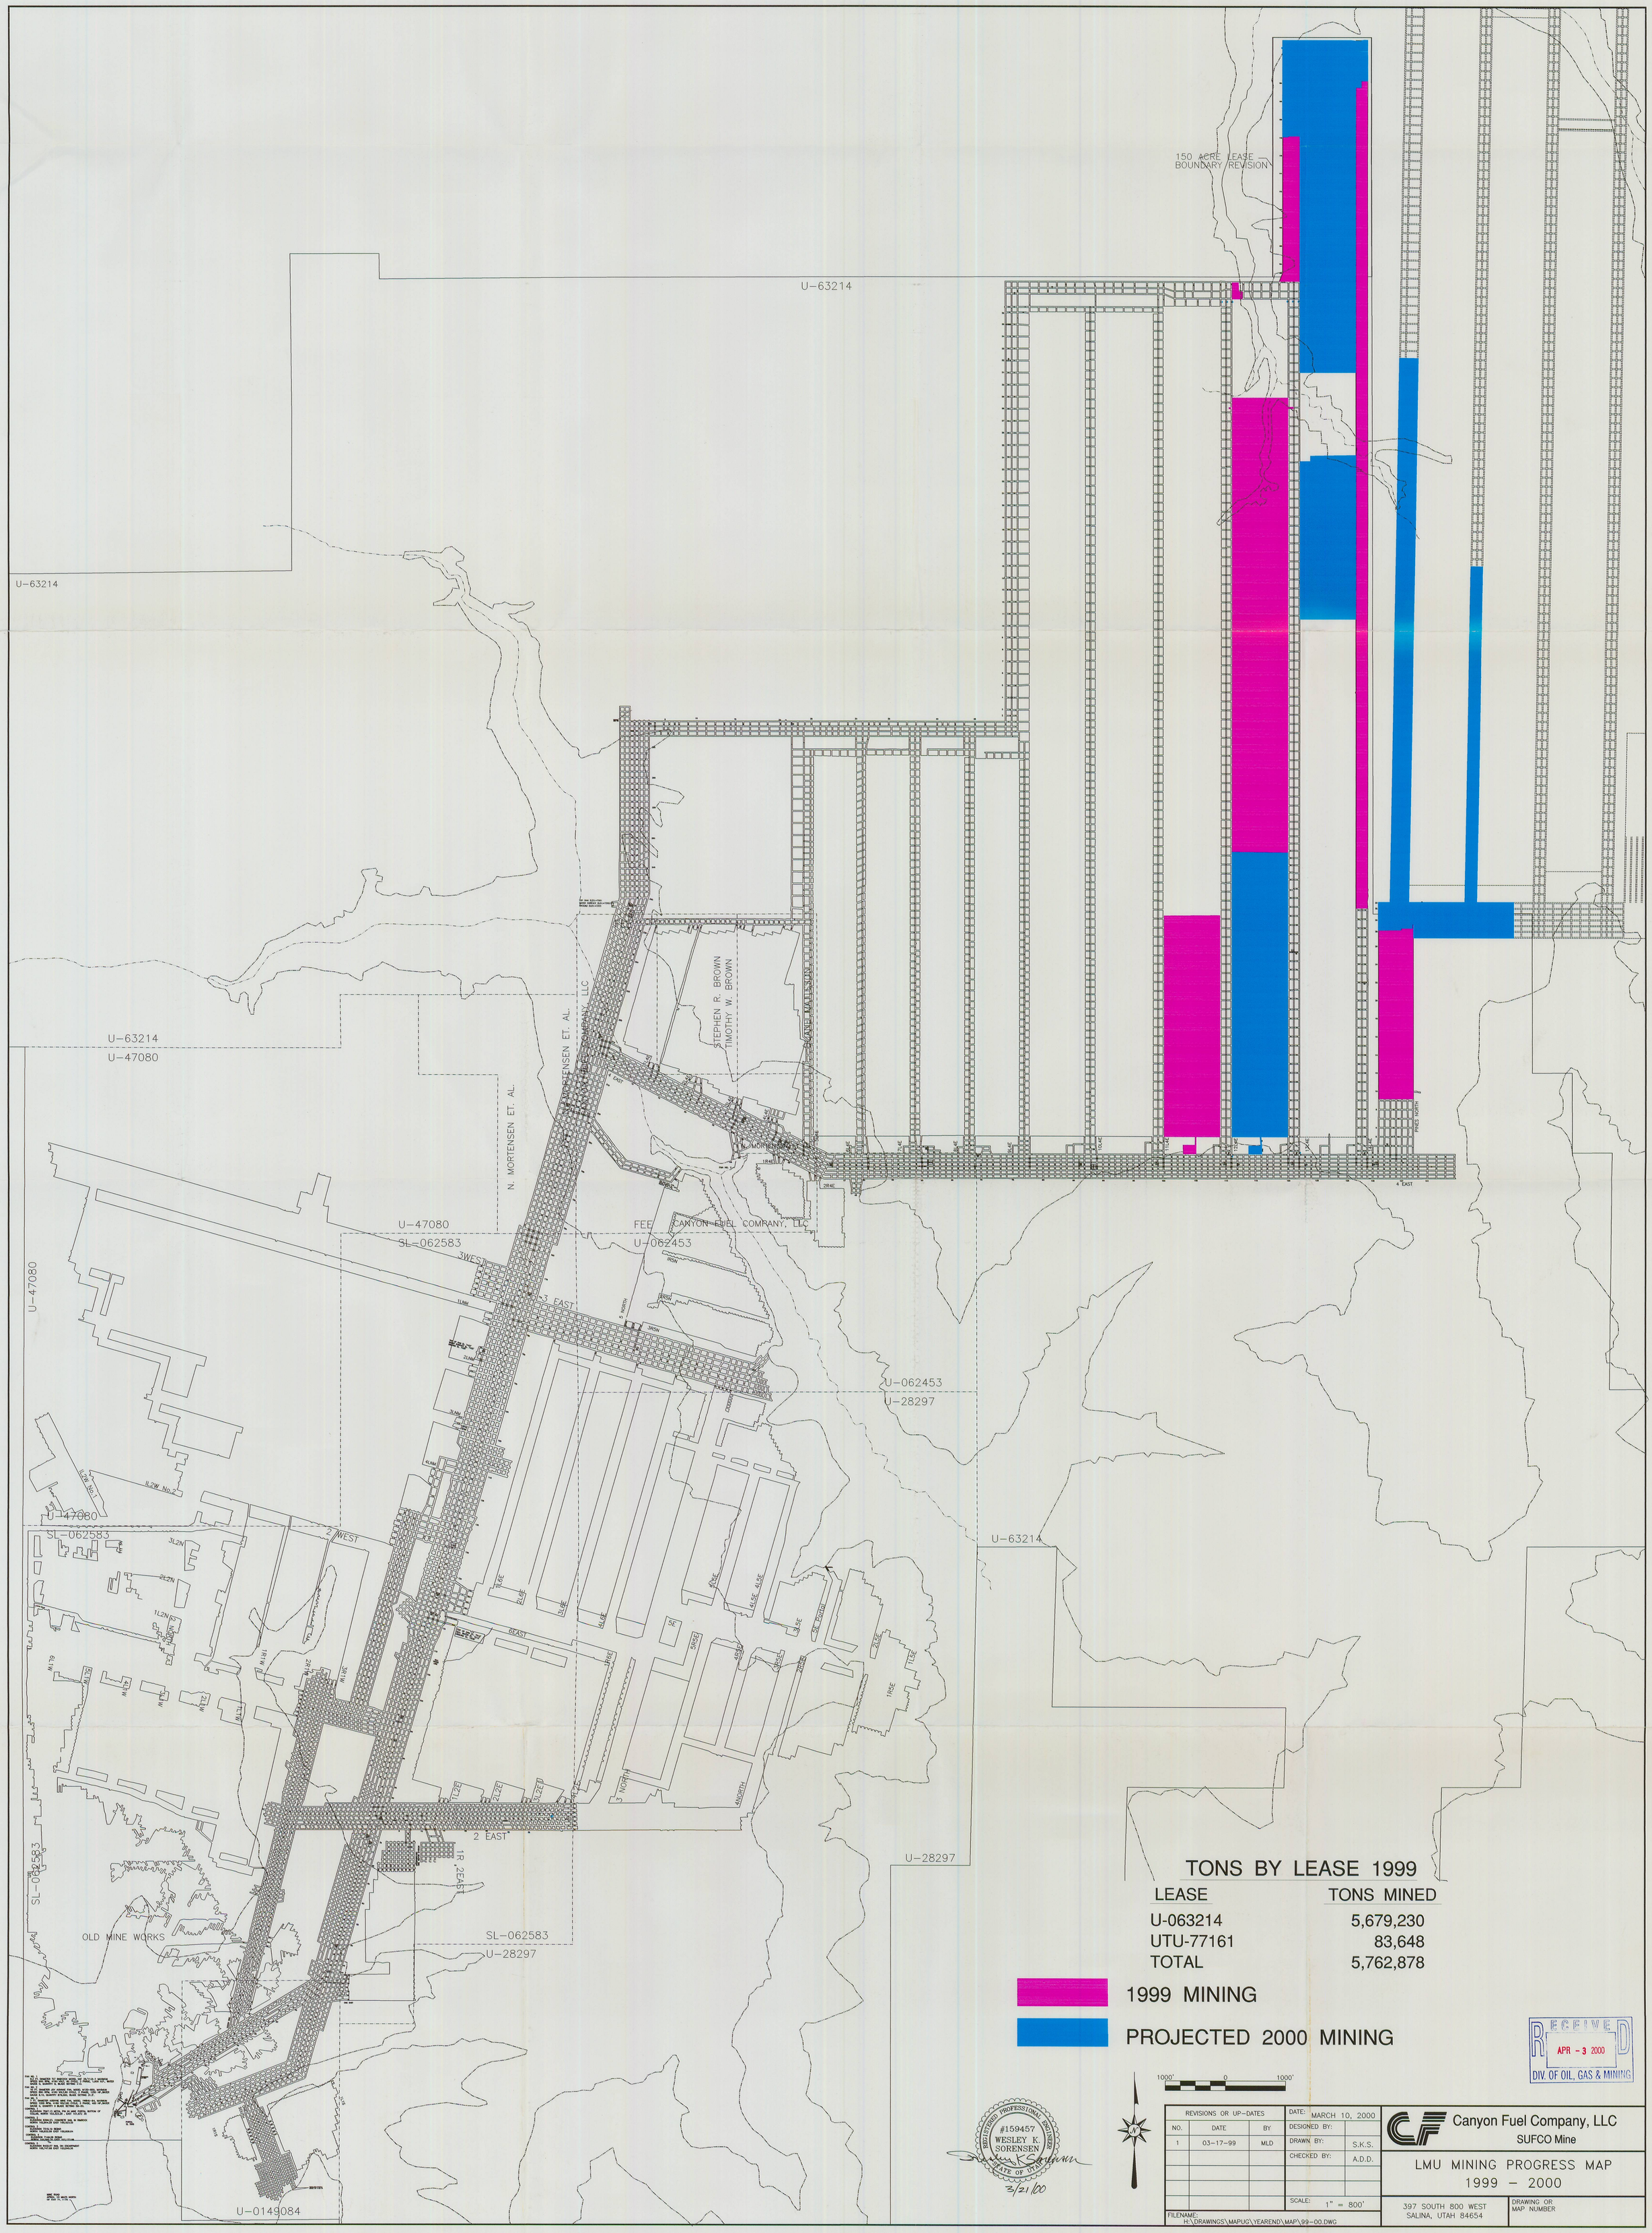
150 ACRE LEASE BOUNDARY REVISION
U-63214
U-63214
U-63214
U-47080
N. MORTENSEN ET. AL.
N. MORTENSEN ET. AL.
STEPHEN R. BROWN
TIMOTHY W. BROWN
U-47080
SL-062583
FEE
CANYON FUEL COMPANY, LLC
U-062453
U-062453
U-28297
U-47080
SL-062583
U-63214
U-28297
SL-062583
OLD MINE WORKS
SL-062583
U-28297
U-0149084
3 WEST
3 EAST
2 WEST
6 EAST
2 EAST
1R 2EAST
4 EAST
TONS BY LEASE 1999
LEASE TONS MINED
U-063214 5,679,230
UTU-77161 83,648
TOTAL 5,762,878
1999 MINING
PROJECTED 2000 MINING
1000' 0 1000'
REGISTERED PROFESSIONAL ENGINEER #159457 WESLEY K. SORENSEN STATE OF UTAH
3/21/00
RECEIVED APR - 3 2000 DIV. OF OIL, GAS & MINING
REVISIONS OR UP-DATES
NO. DATE BY
1 03-17-99 MLD
DATE: MARCH 10, 2000
DESIGNED BY:
DRAWN BY: S.K.S.
CHECKED BY: A.D.D.
SCALE: 1" = 800'
FILENAME: H:\DRAWINGS\MAPUG\YEAREND\MAP\99-00.DWG
Canyon Fuel Company, LLC
SUFCO Mine
LMU MINING PROGRESS MAP
1999 - 2000
397 SOUTH 800 WEST
SALINA, UTAH 84654
DRAWING OR MAP NUMBER