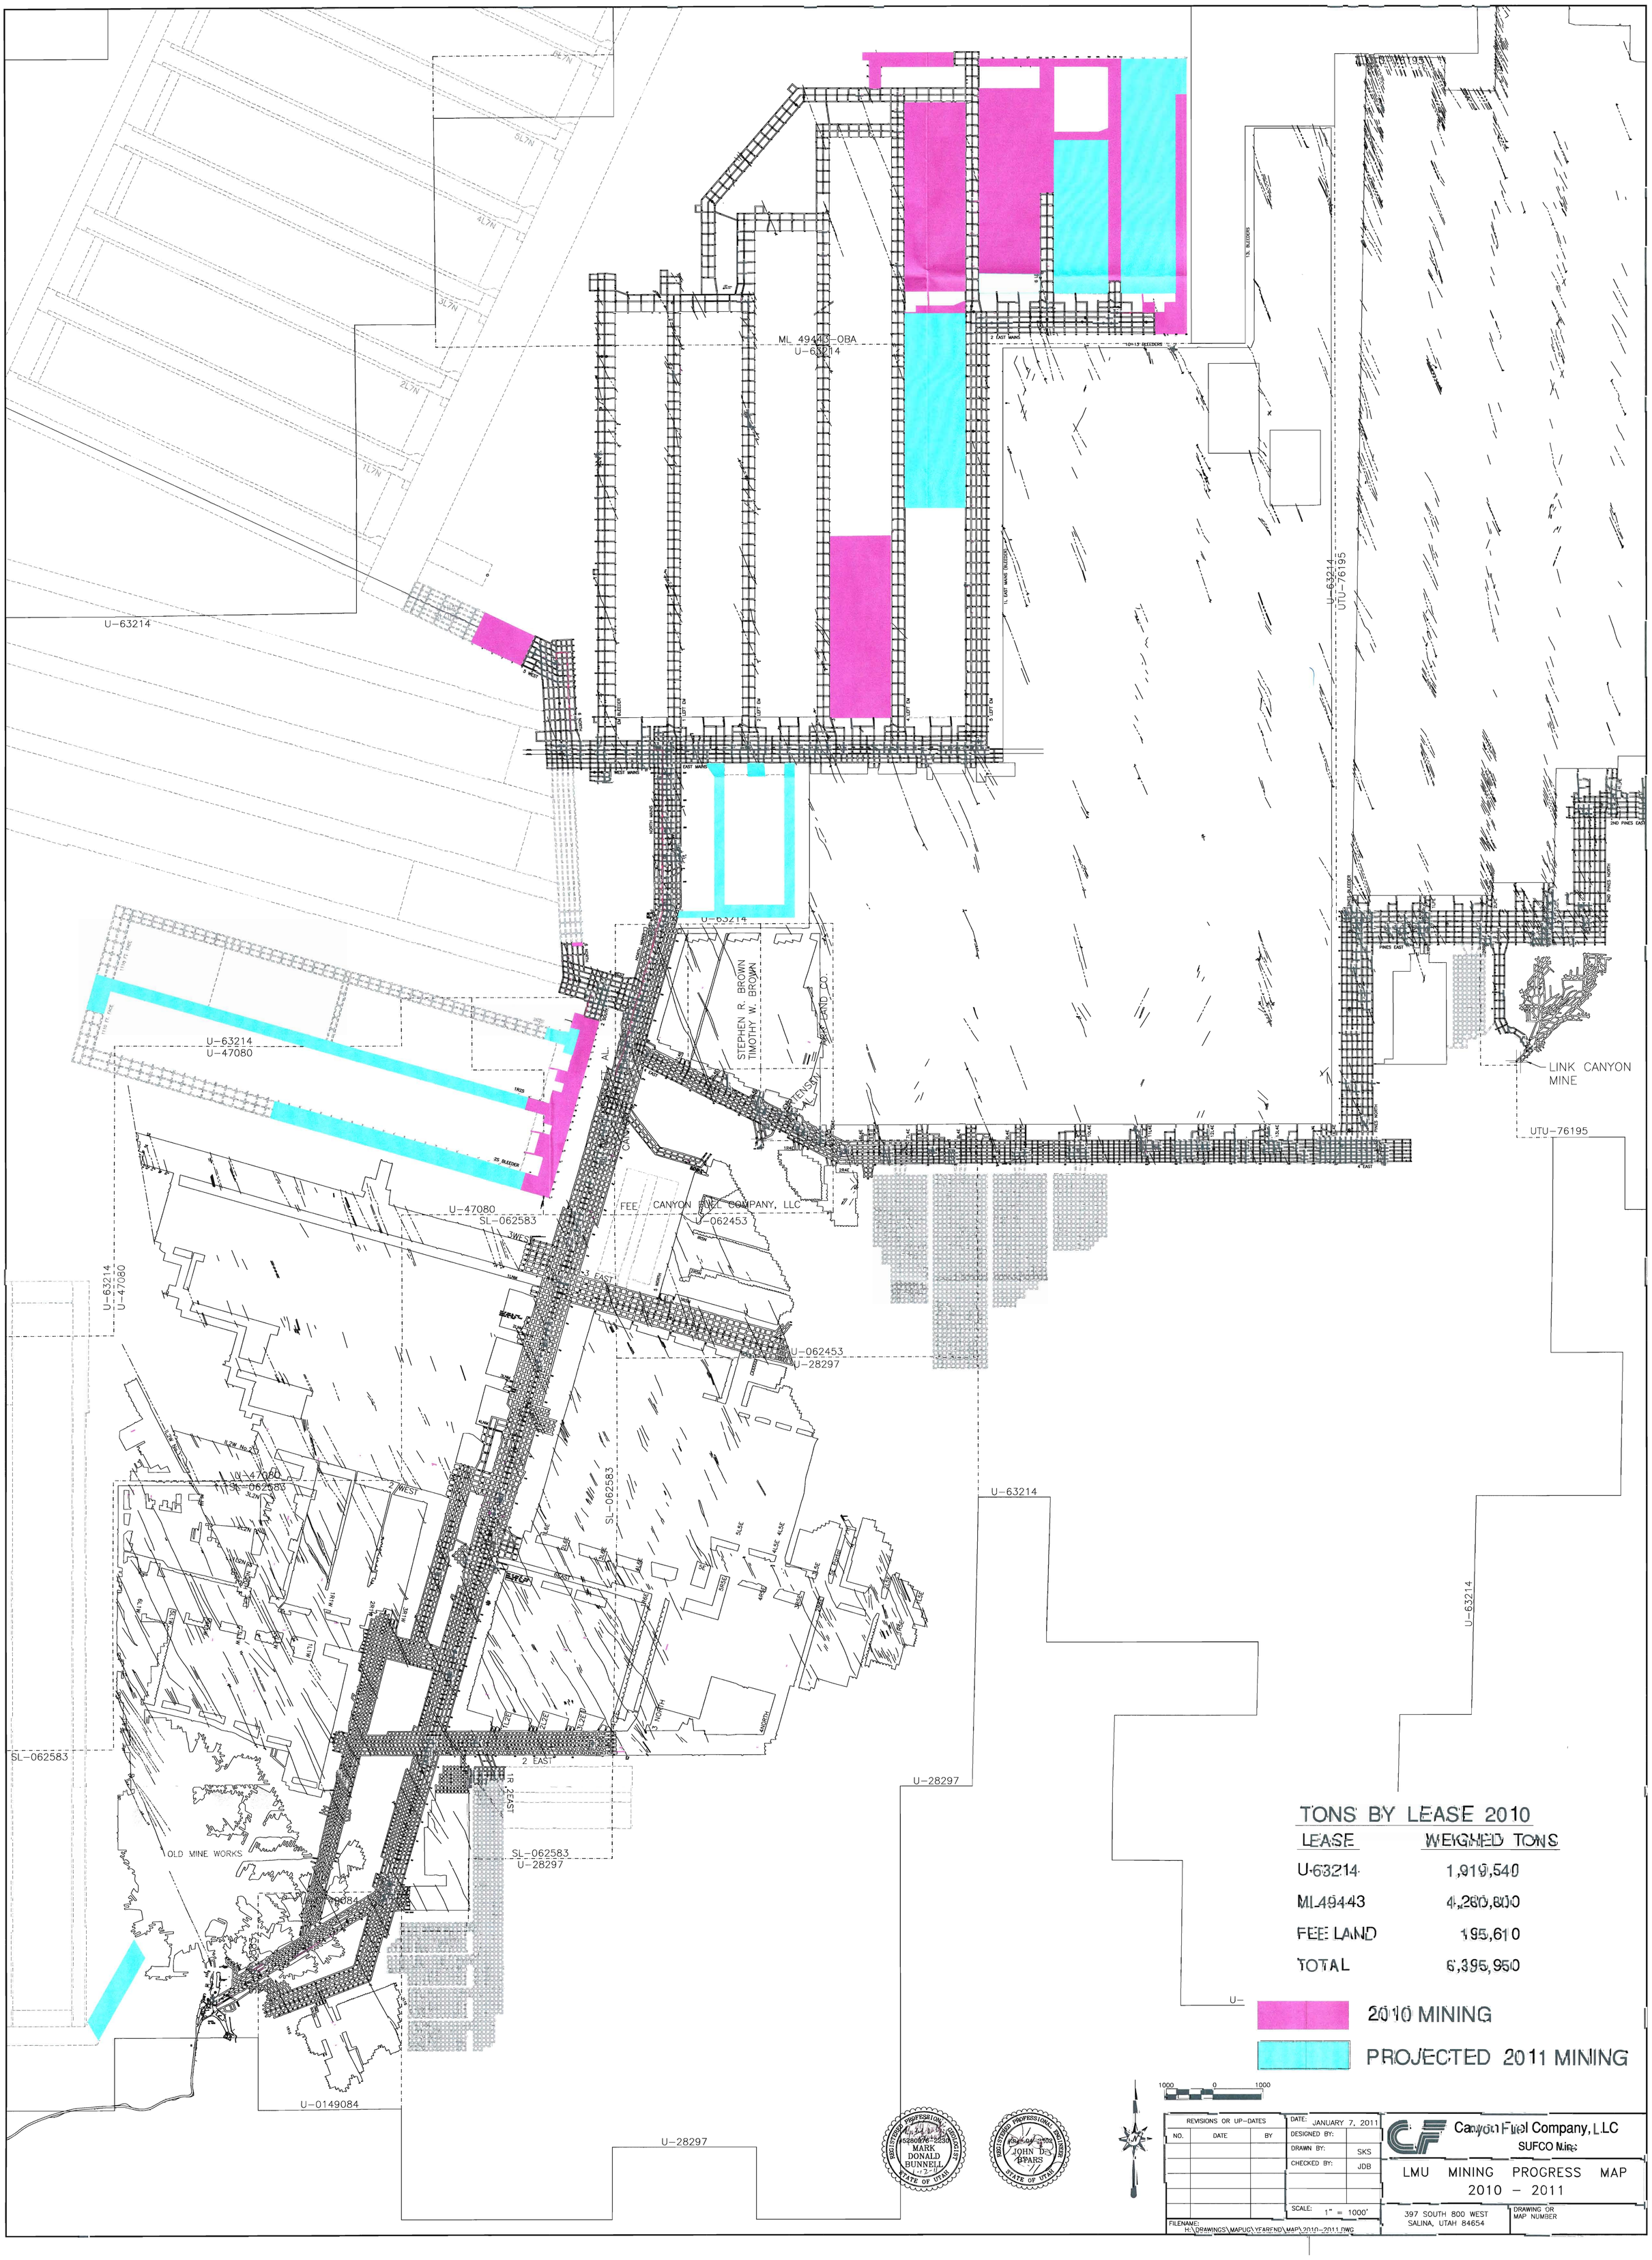
ML 49443-OBA
U-63214
U-63214
U-63214
UTU-76195
U-63214
U-47080
U-63214
U-47080
STEPHEN R. BROWN
TIMOTHY W. BROWN
FEE LAND CO.
LINK CANYON MINE
UTU-76195
U-47080
SL-062583
FEE CANYON FUEL COMPANY, LLC
U-062453
U-062453
U-28297
U-63214
U-63214
U-63214
U-47080
SL-062583
SL-062583
U-28297
OLD MINE WORKS
U-0149084
U-28297
U-28297
TONS BY LEASE 2010
LEASE WEIGHED TONS
U-63214 1,919,540
ML49443 4,280,800
FEE LAND 195,610
TOTAL 6,395,950
2010 MINING
PROJECTED 2011 MINING
1000 0 1000
REVISIONS OR UP-DATES
NO. DATE BY
DATE: JANUARY 7, 2011
DESIGNED BY:
DRAWN BY: SKS
CHECKED BY: JDB
SCALE: 1" = 1000'
FILENAME: H:\DRAWINGS\MAPUG\YEAREND\MAP\2010-2011.DWG
REGISTERED PROFESSIONAL GEOLOGIST #5280976-2230 MARK DONALD BUNNELL STATE OF UTAH
REGISTERED PROFESSIONAL ENGINEER #166-04-2102 JOHN DEVARS STATE OF UTAH
Canyon Fuel Company, LLC
SUFCO Mine
LMU MINING PROGRESS MAP
2010 - 2011
397 SOUTH 800 WEST
SALINA, UTAH 84654
DRAWING OR MAP NUMBER