187-D-001

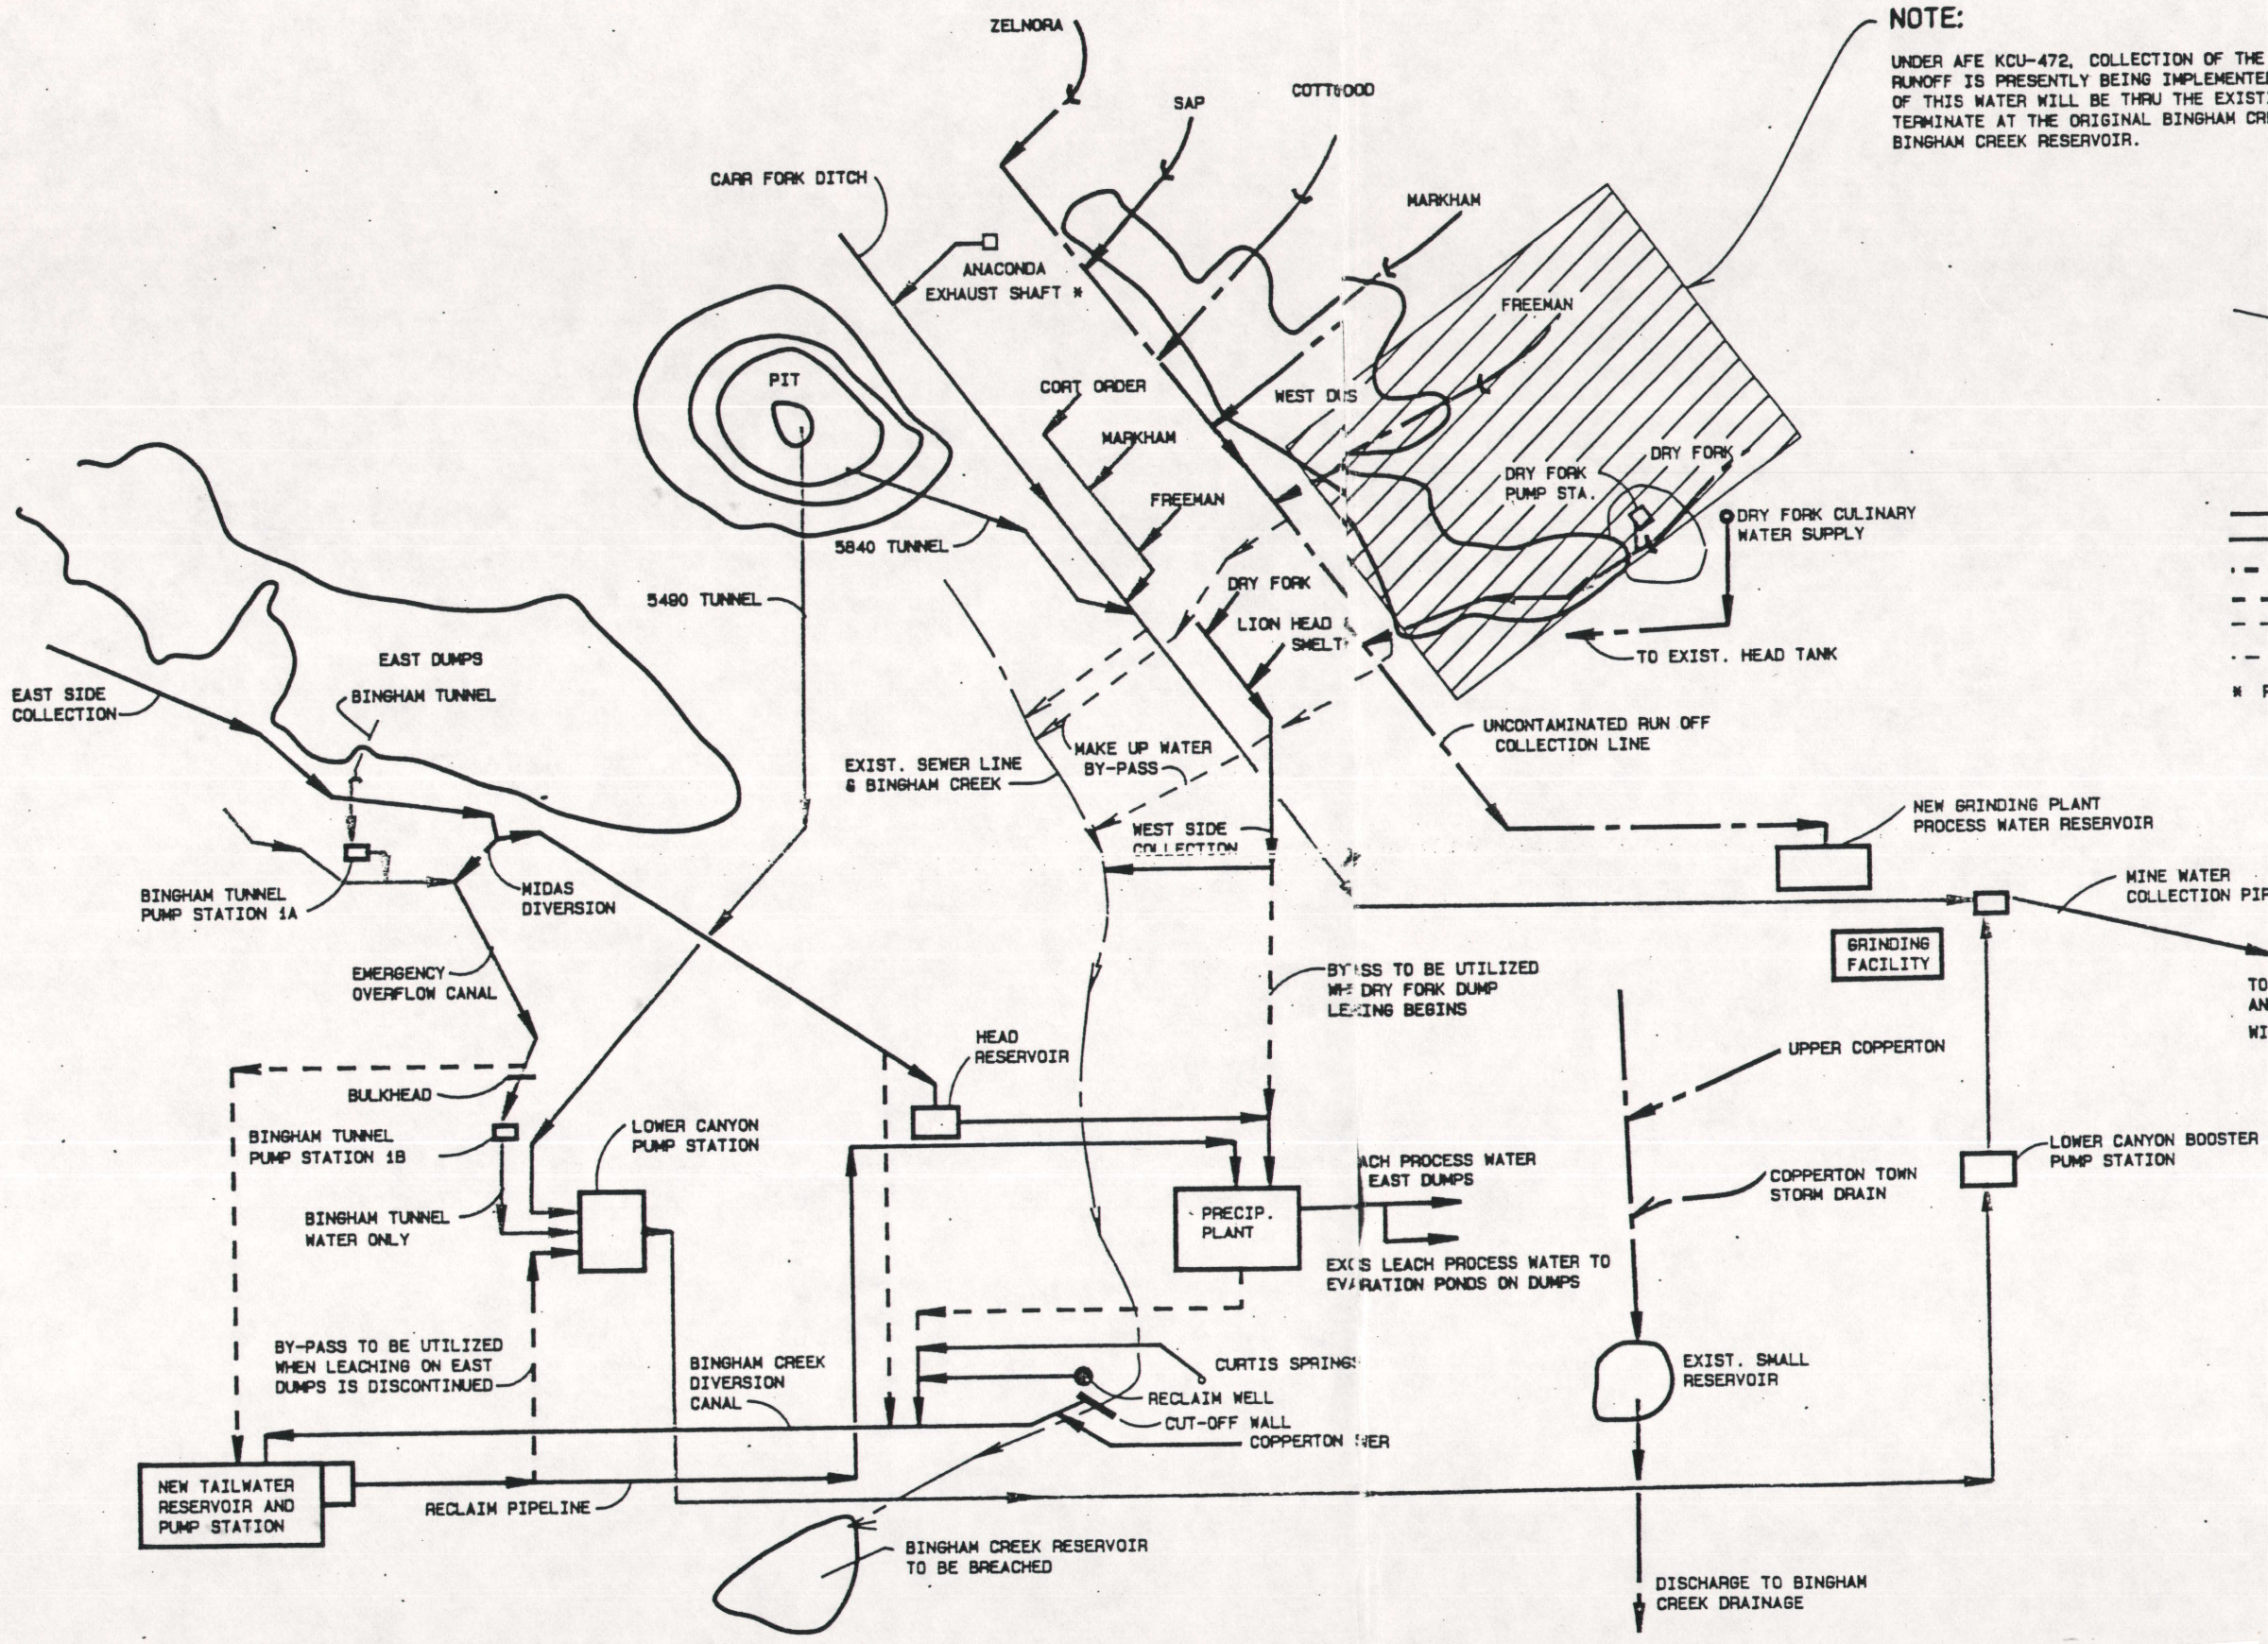


0005

REVISED 22 DEC.88