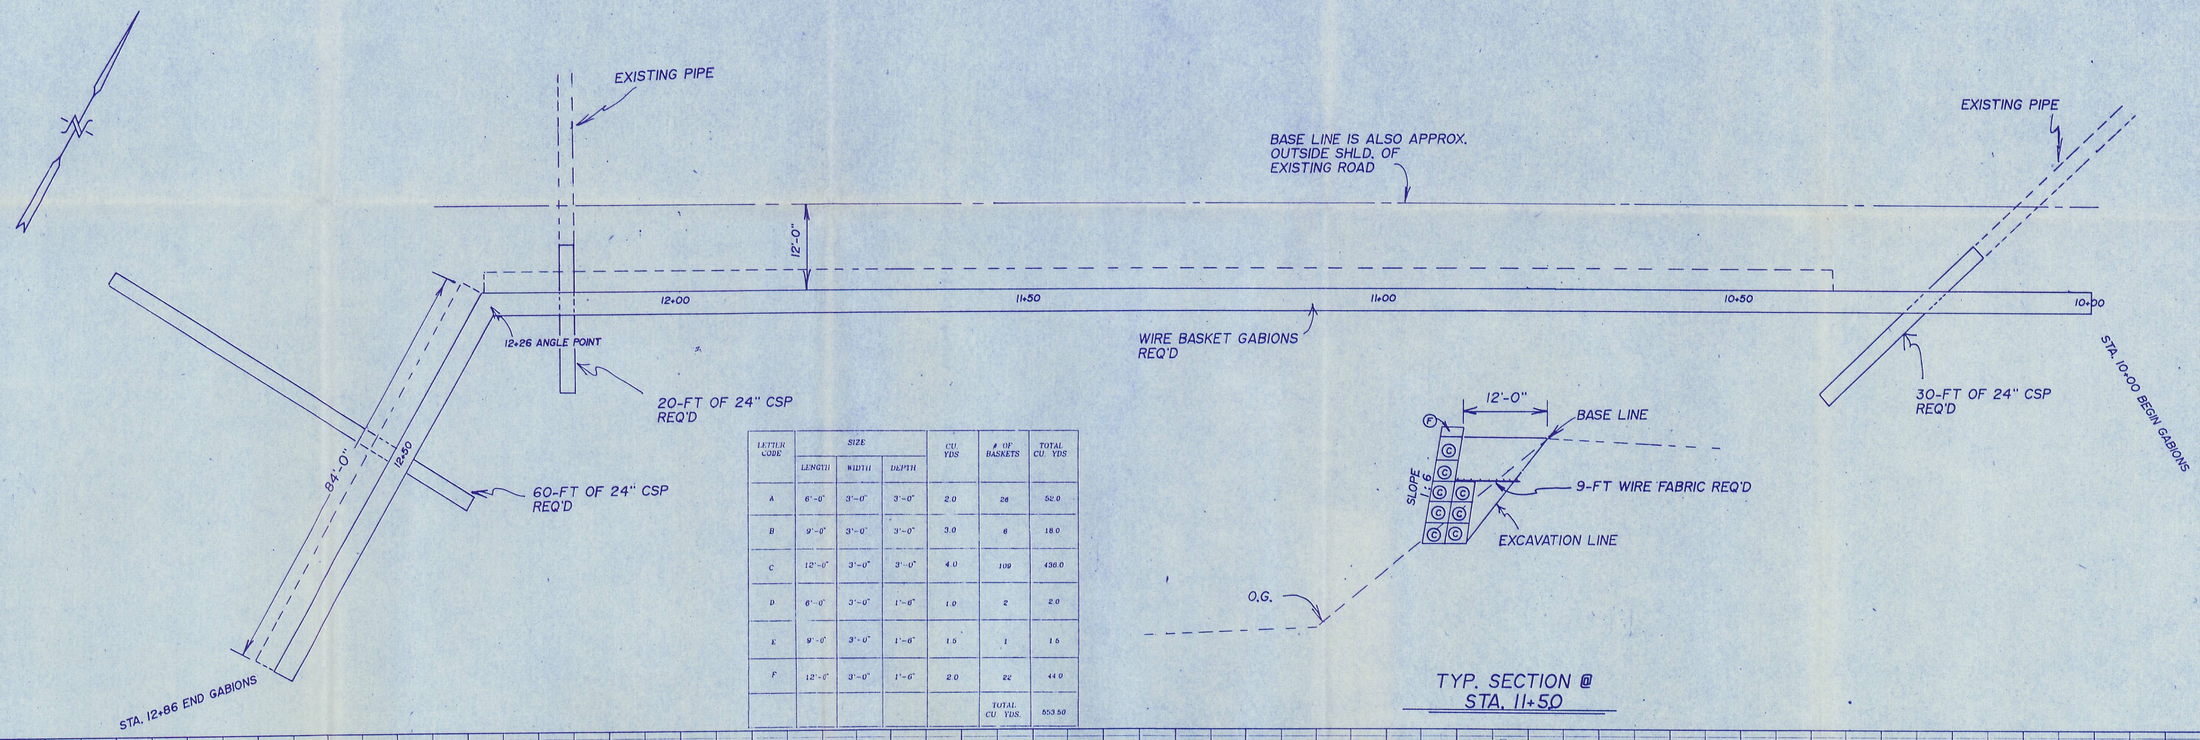

LETTER CODE	SIZE LENGTH	SIZE WIDTH	SIZE DEPTH	CU. YDS	# OF BASKETS	TOTAL CU. YDS
A	6'-0"	3'-0"	3'-0"	2.0	26	52.0
B	9'-0"	3'-0"	3'-0"	3.0	6	18.0
C	12'-0"	3'-0"	3'-0"	4.0	109	436.0
D	6'-0"	3'-0"	1'-6"	1.0	2	2.0
E	9'-0"	3'-0"	1'-6"	1.5	1	1.5
F	12'-0"	3'-0"	1'-6"	2.0	22	44.0
					TOTAL CU. YDS.	553.50

TYP. SECTION @ STA. 11+50

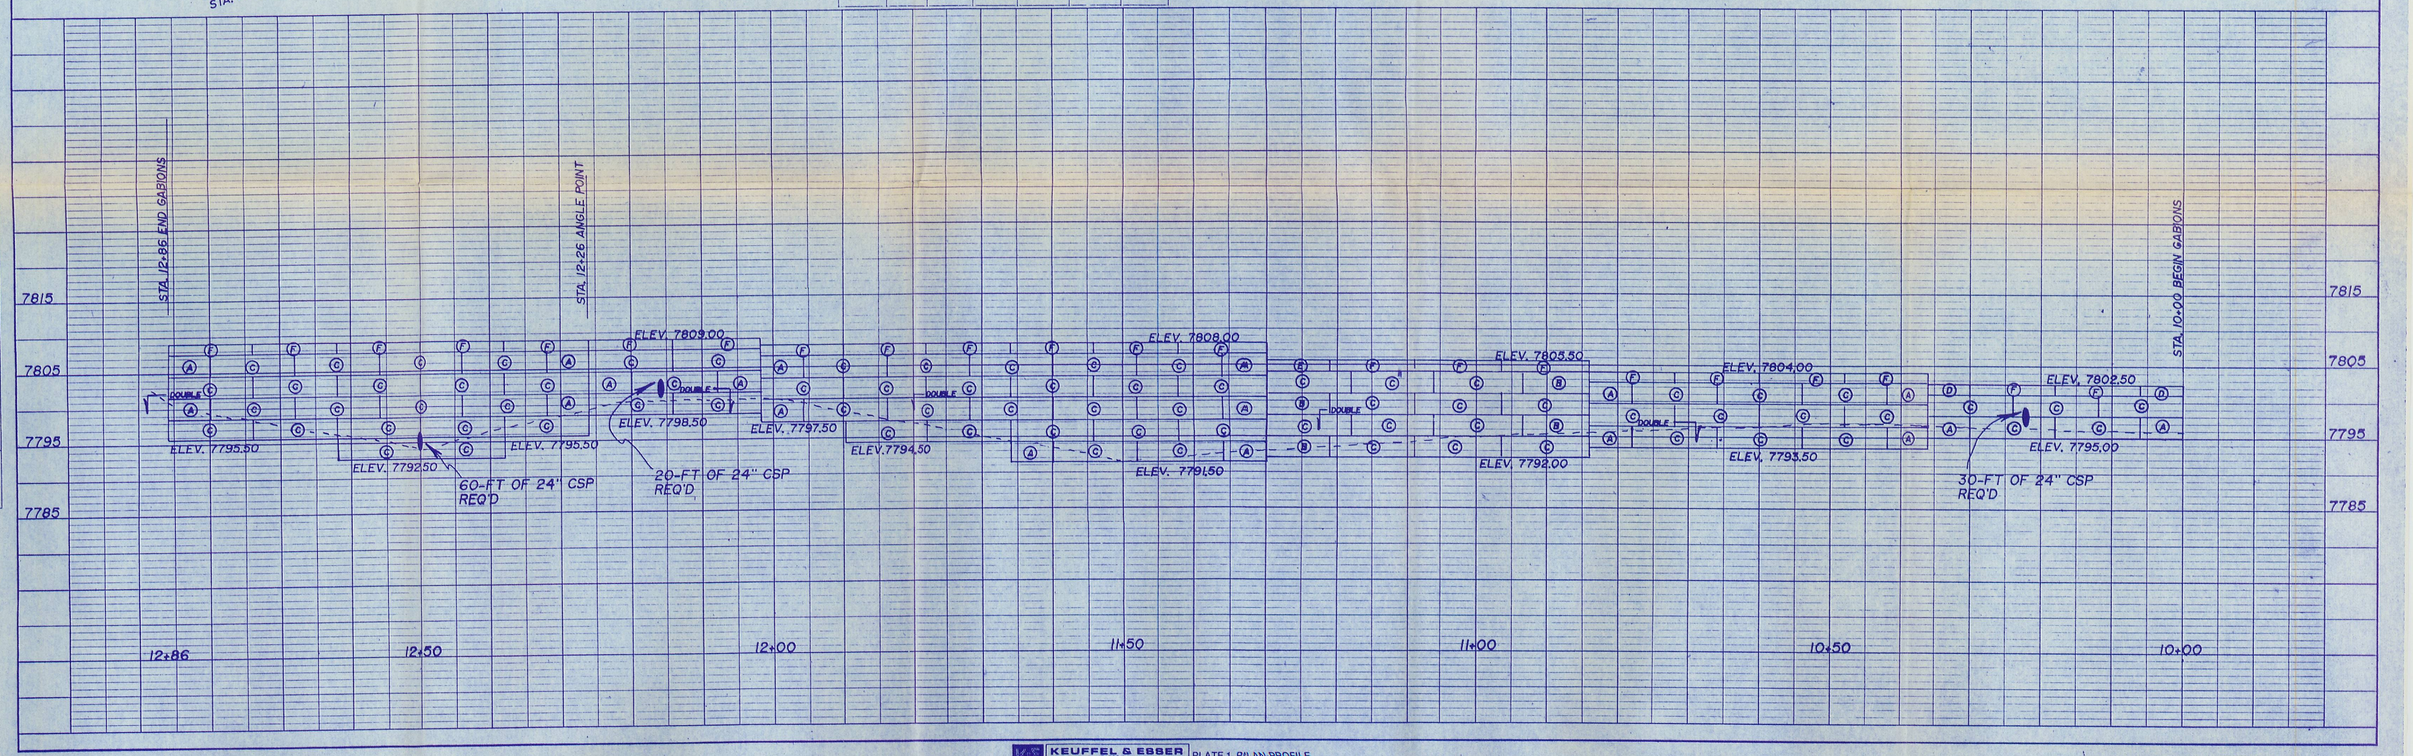

PLAN — NOTE BOOK NO. — SURVEYED — PLOTTED — ALIGNMENT CHECKED — RT. OF WAY CHECKED — BY — DATE

PROFILE — NOTE BOOK NO. — SURVEYED — PLOTTED — GRADES CHECKED — B. M. NOTED — STRUCTURE NOTAT'NS CH'KD — BY — DATE

RECEIVED MAY 24 1991 DIVISION OF OIL GAS & MINING

KEUFFEL & ESSER A KRATOS Company PLATE 1, PLAN-PROFILE
48 7024 Made in U.S.A.

GABION WALL DETAILS
SHEET NO. 7 OF 9